


拟转用土地位置示意图

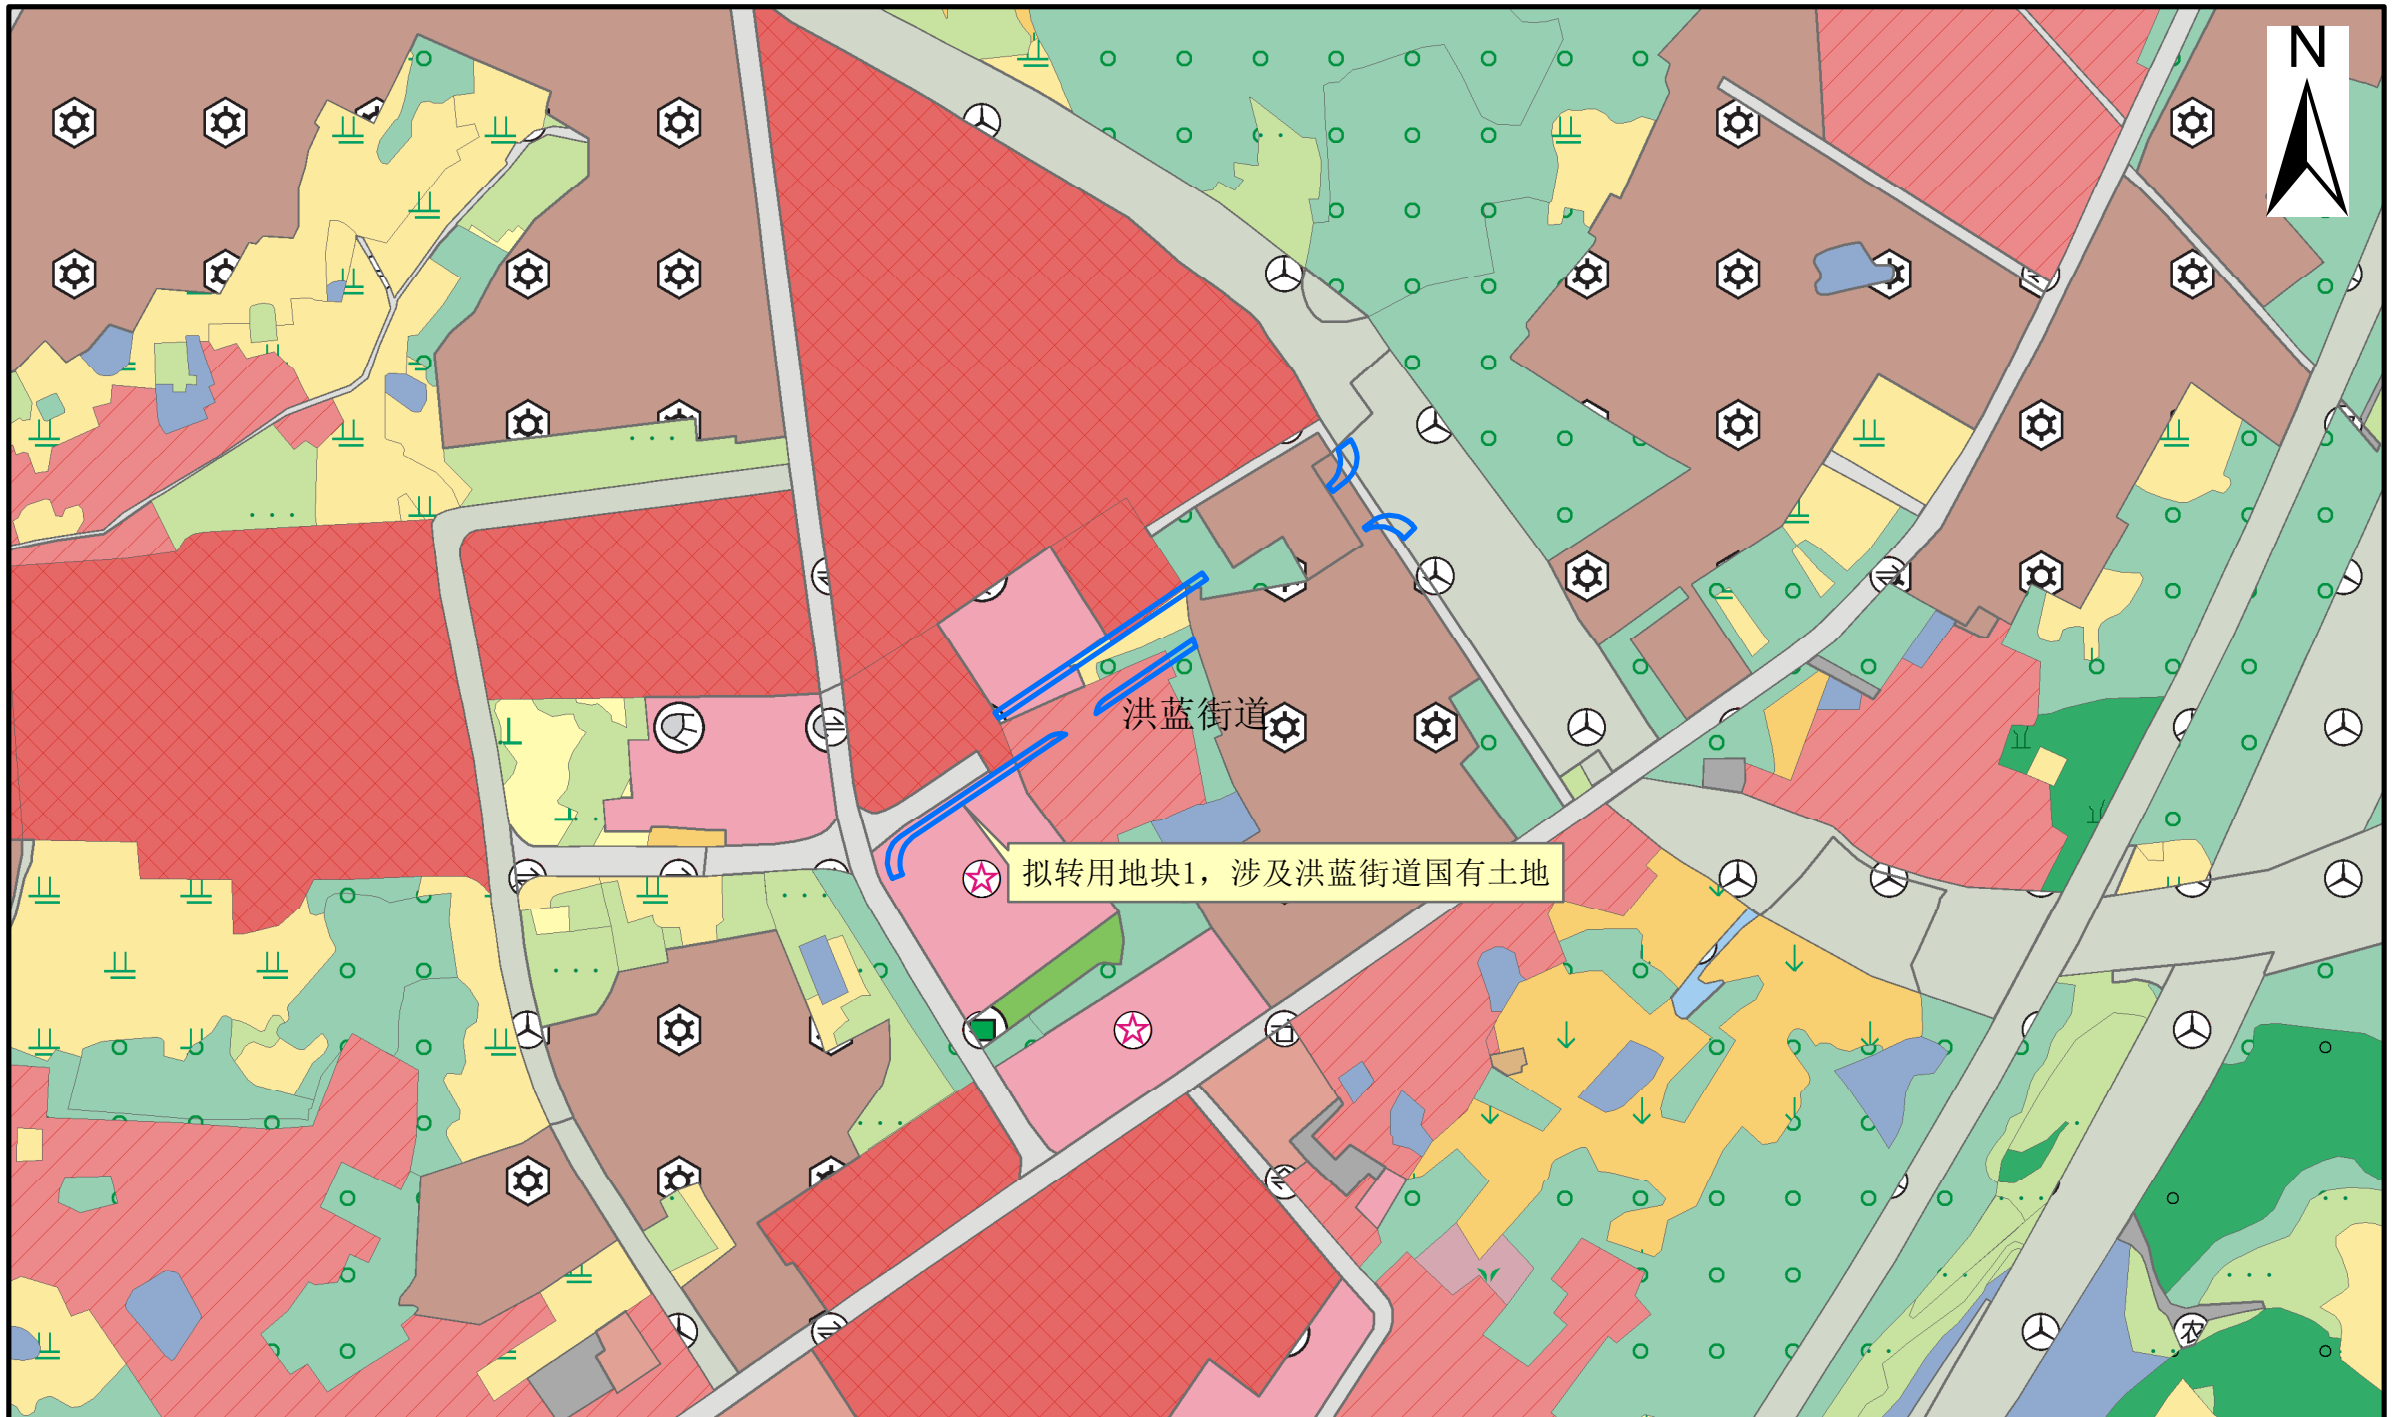

1:5,000

二〇二四年十月