


拟转用土地位置示意图

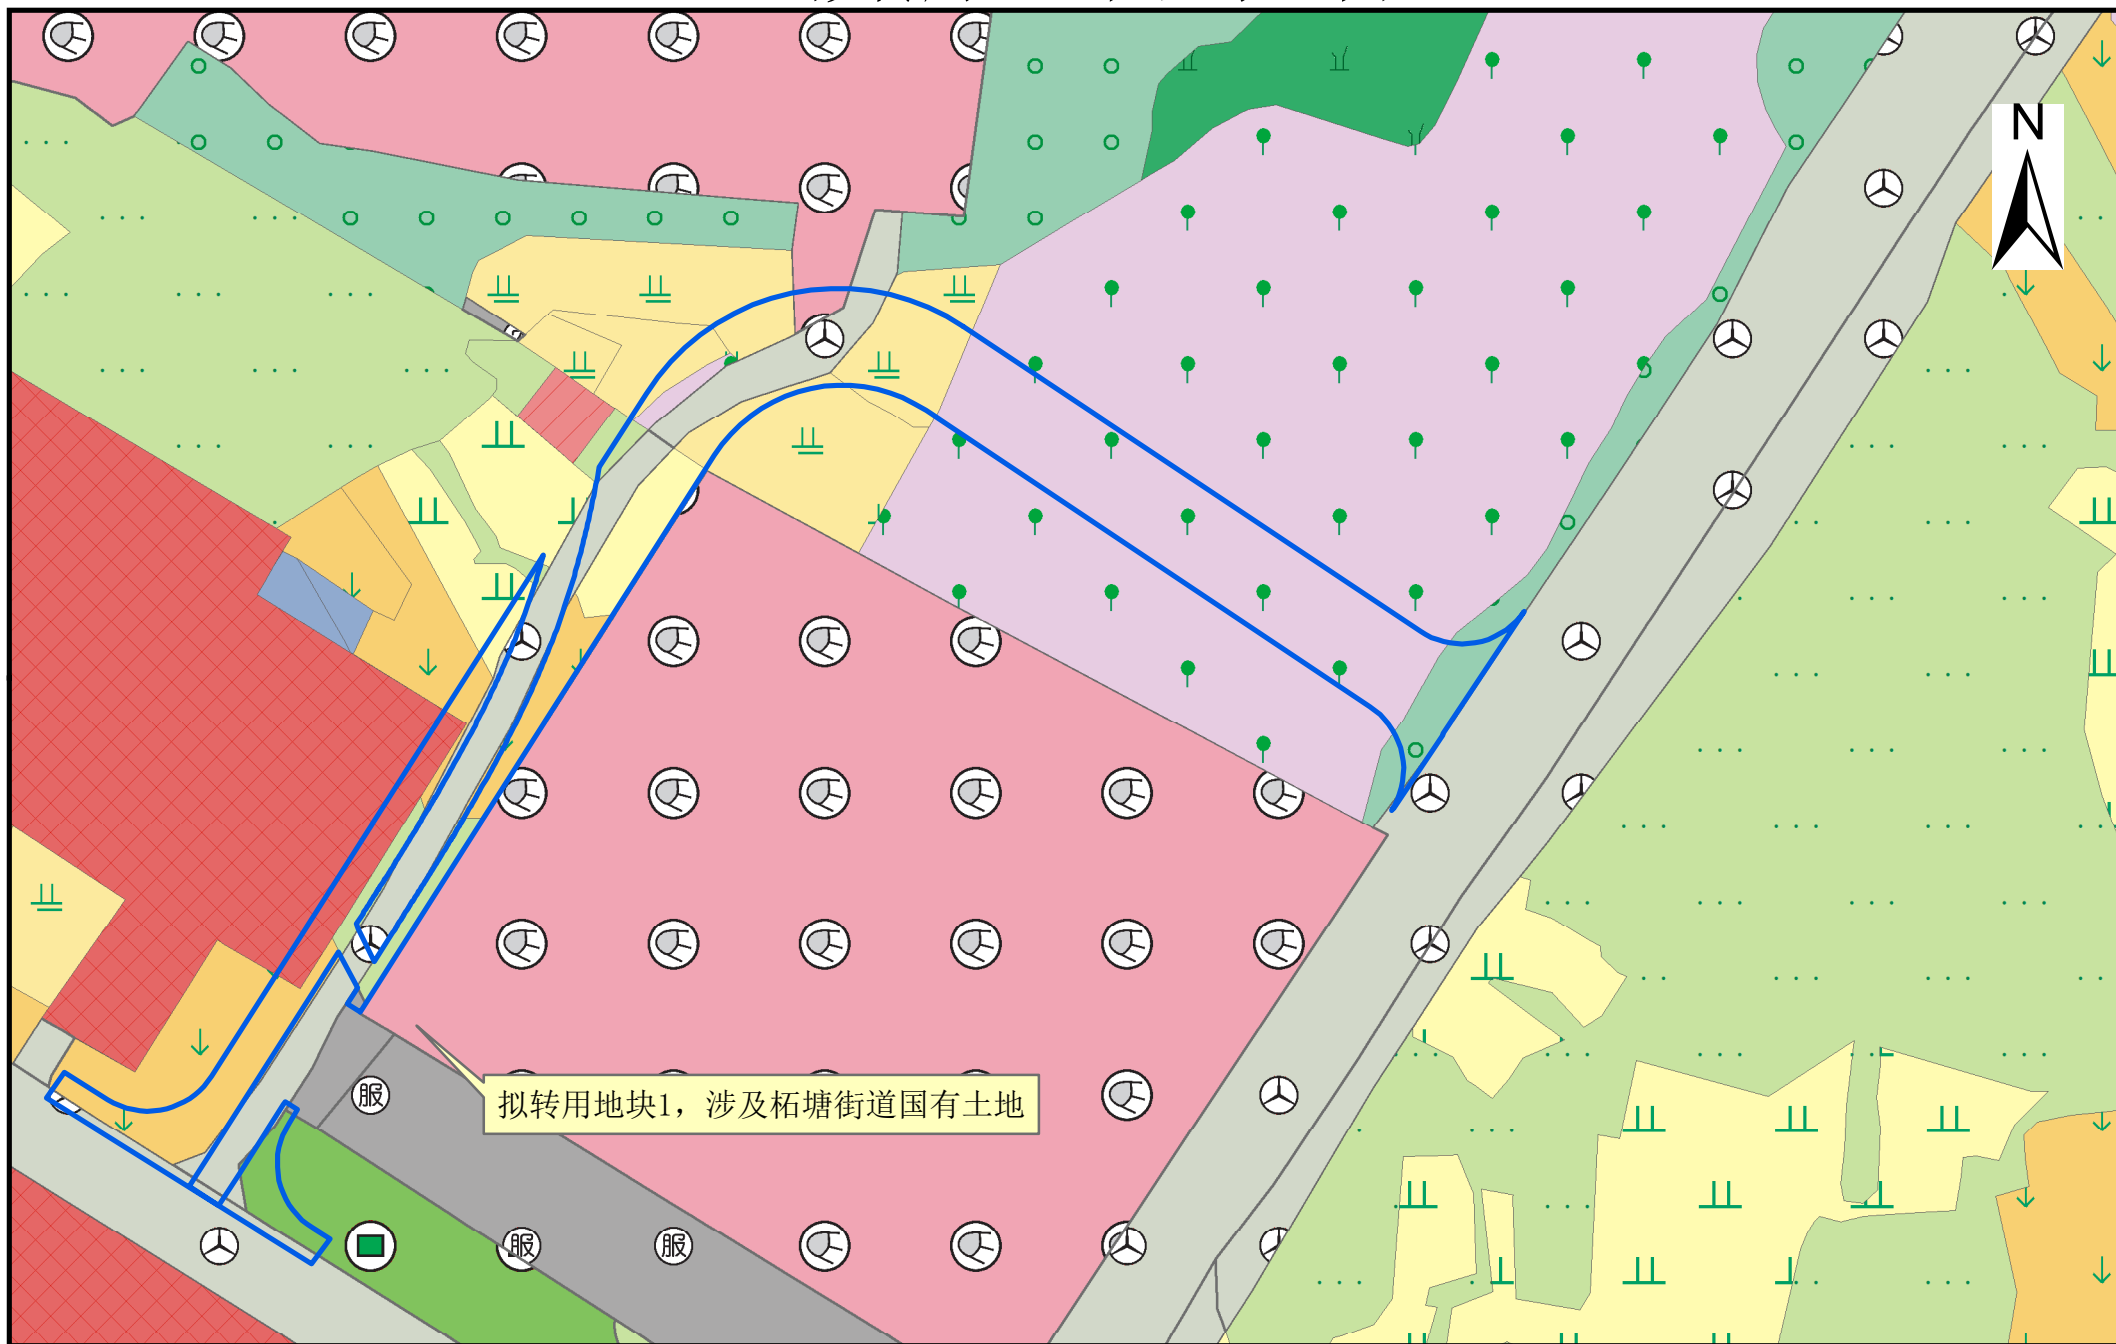

1:1,500

二〇二五年八月