


拟征收土地位置示意图

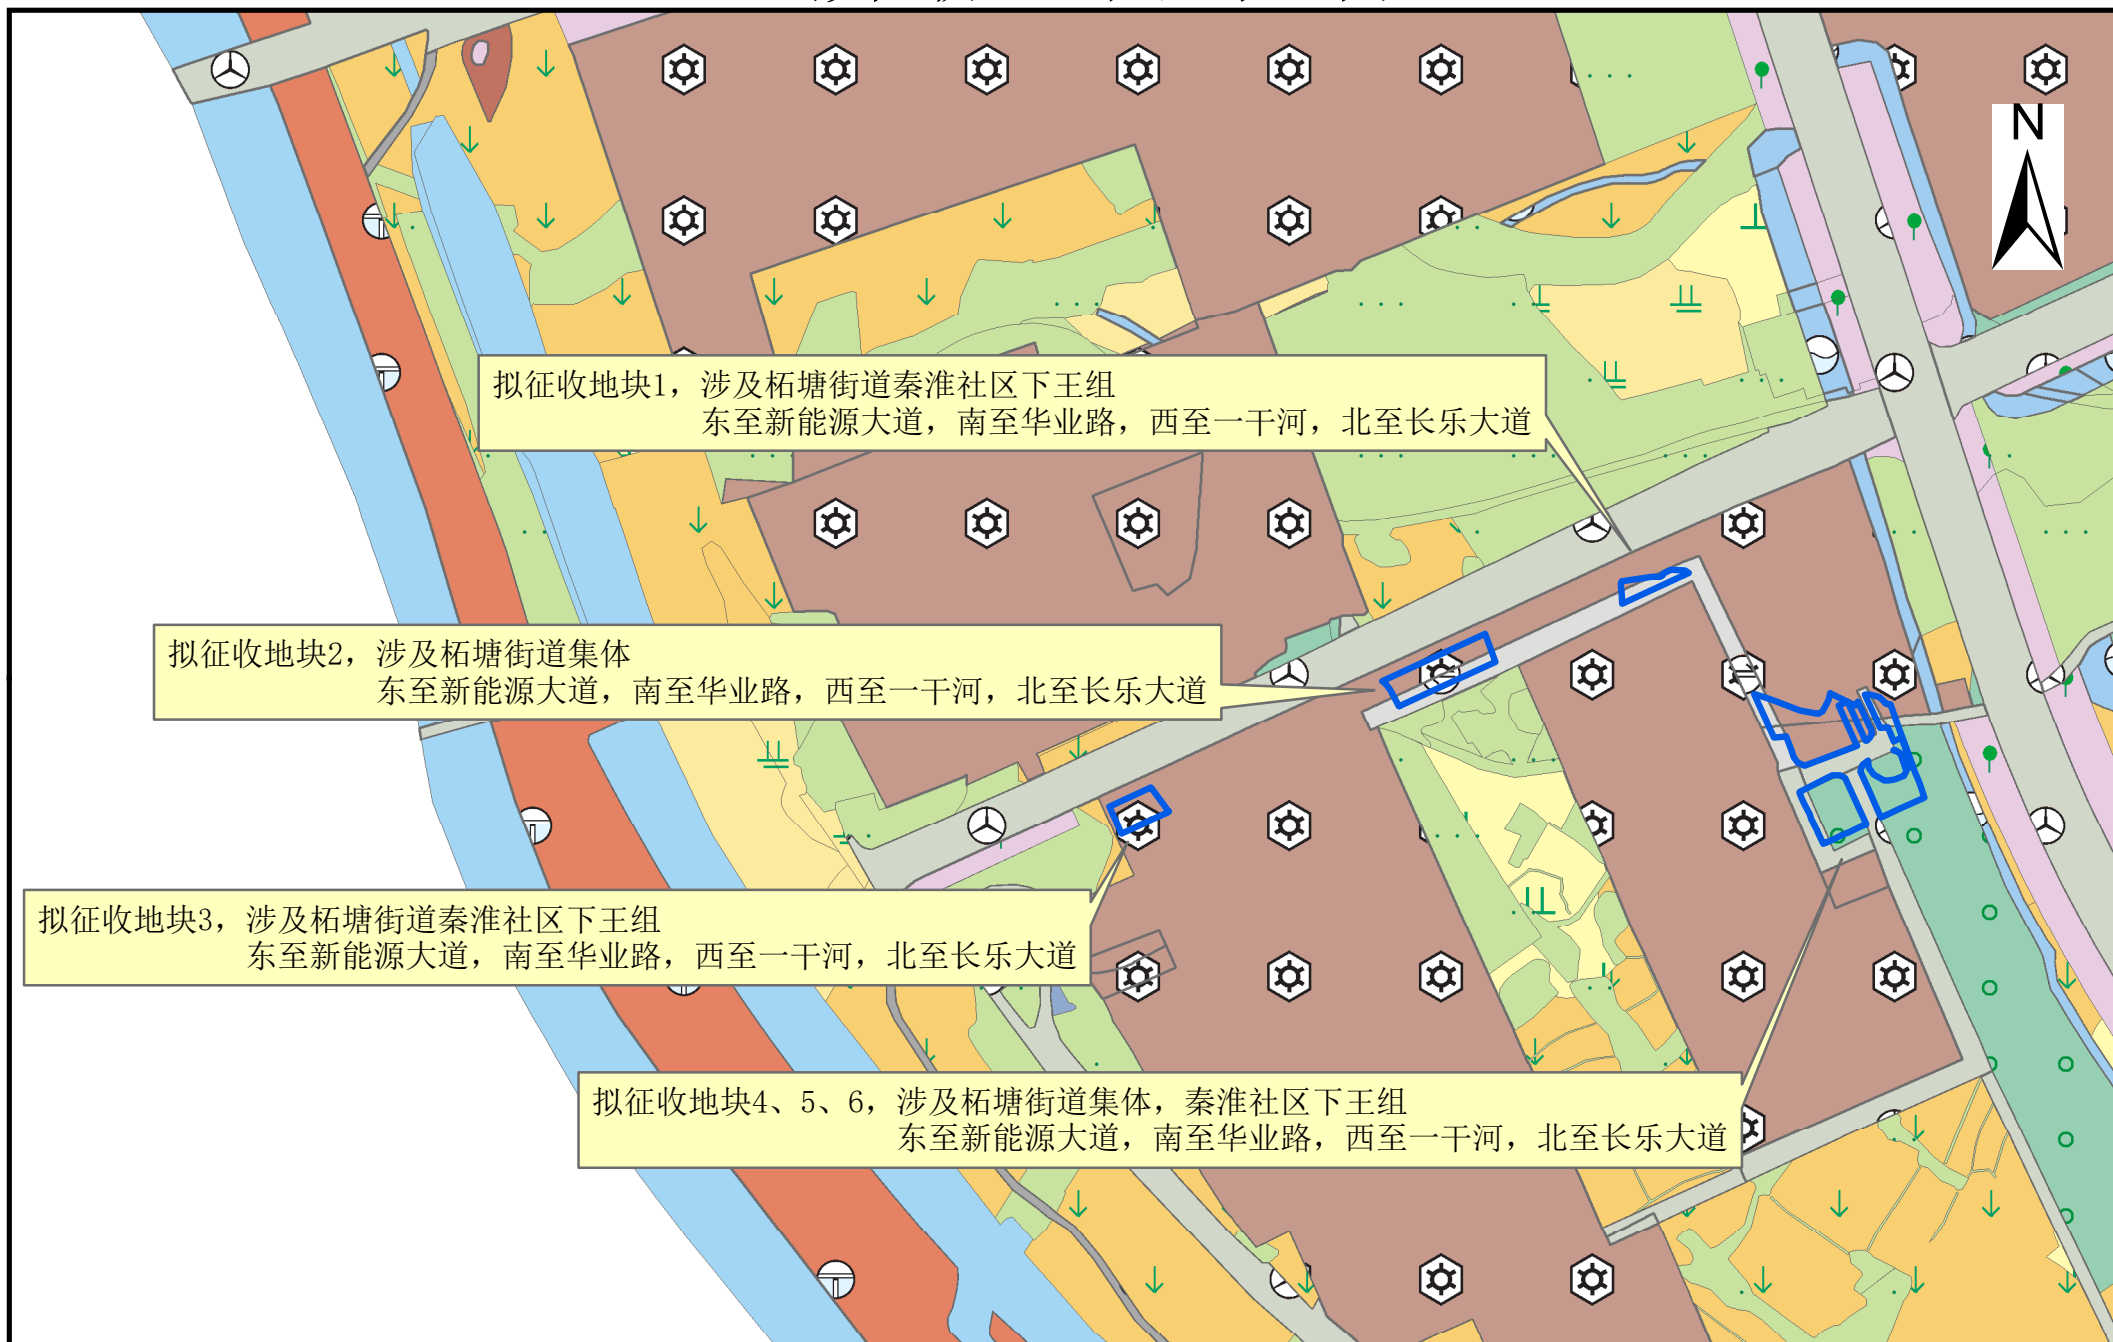

1:5,000

二〇二五年九月