


# 征收土地位置示意图

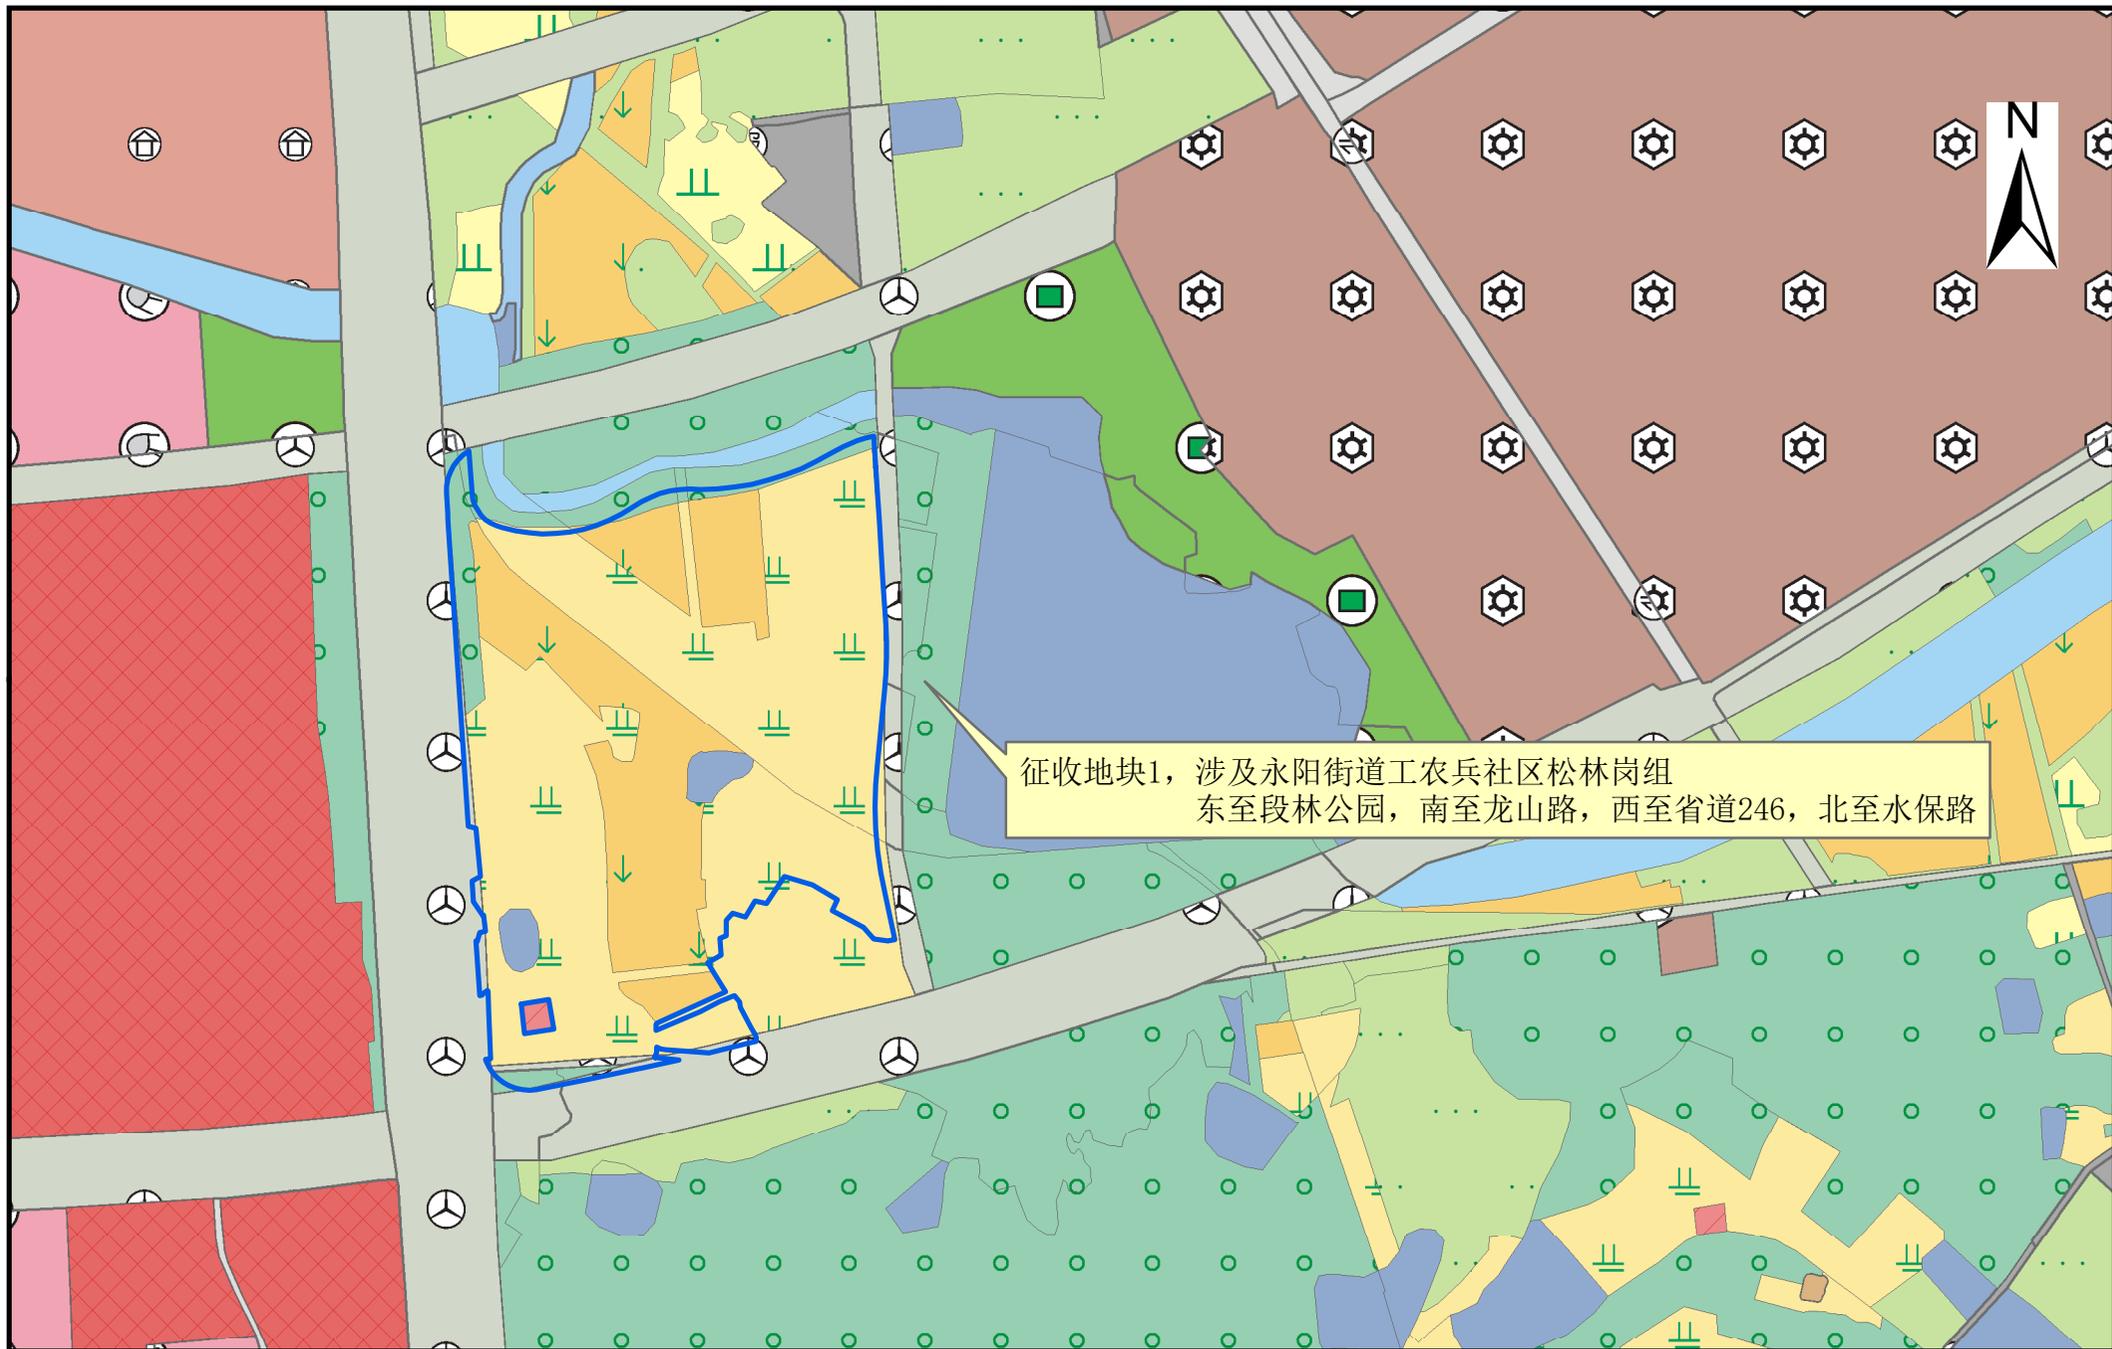

征收地块1，涉及永阳街道工农兵社区松林岗组  
东至段林公园，南至龙山路，西至省道246，北至水保路

1:5,000

二〇二五年九月