


拟征收土地位置示意图

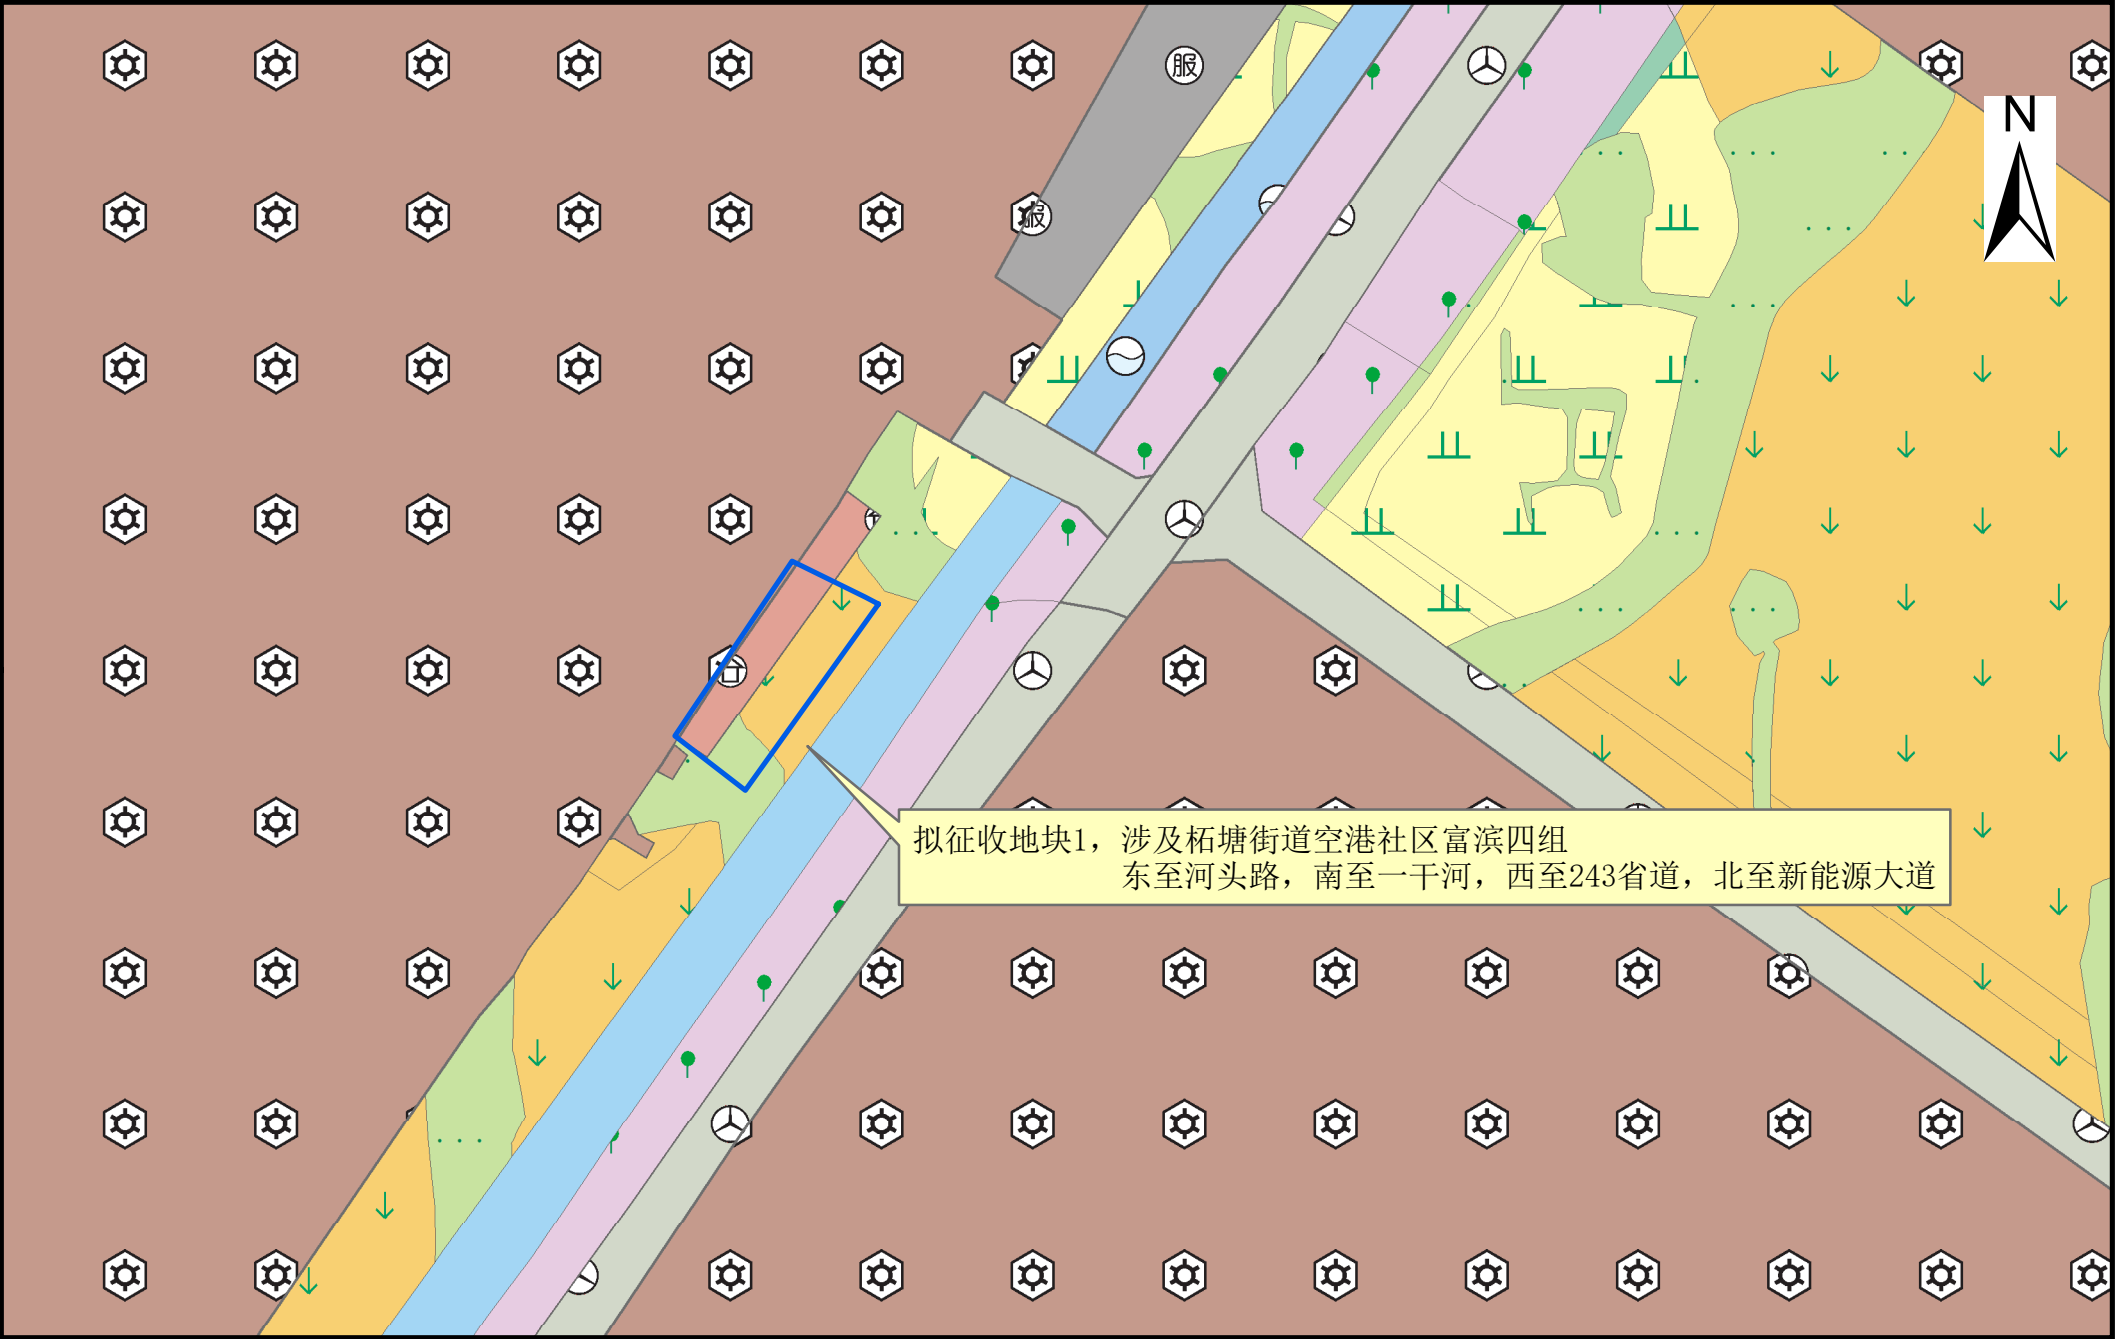

拟征收地块1，涉及柘塘街道空港社区富滨四组
东至河头路，南至一干河，西至243省道，北至新能源大道

1:2,000

二〇二五年十一月