


拟征收土地位置示意图

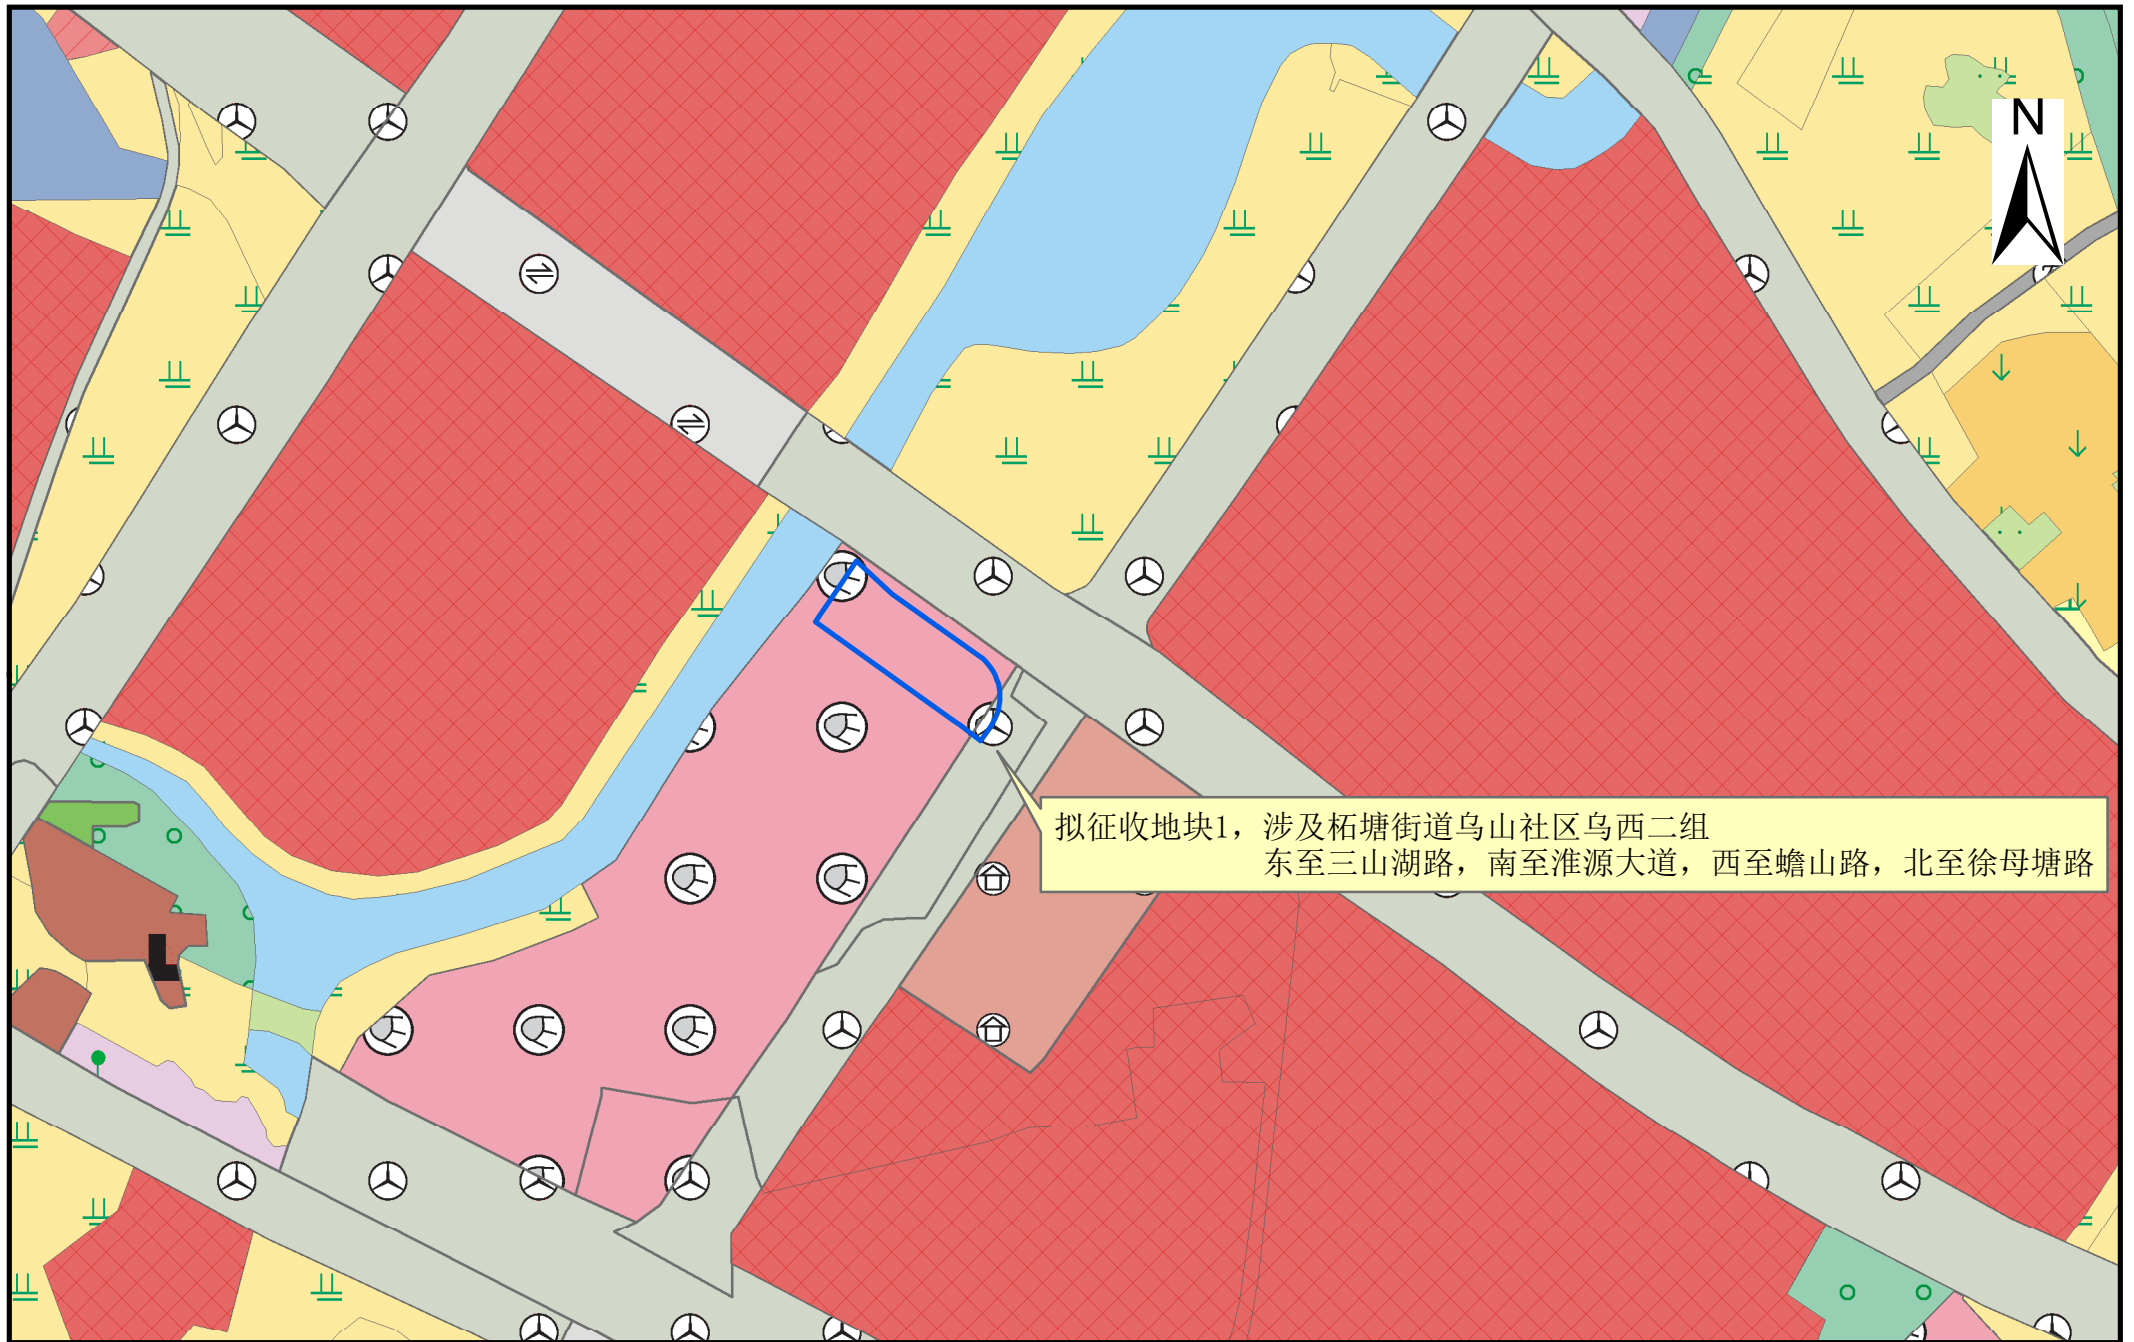

拟征收地块1，涉及柘塘街道乌山社区乌西二组
东至三山湖路，南至淮源大道，西至蟾山路，北至徐母塘路

1:3,000

二〇二五年十一月