


拟转用土地位置示意图

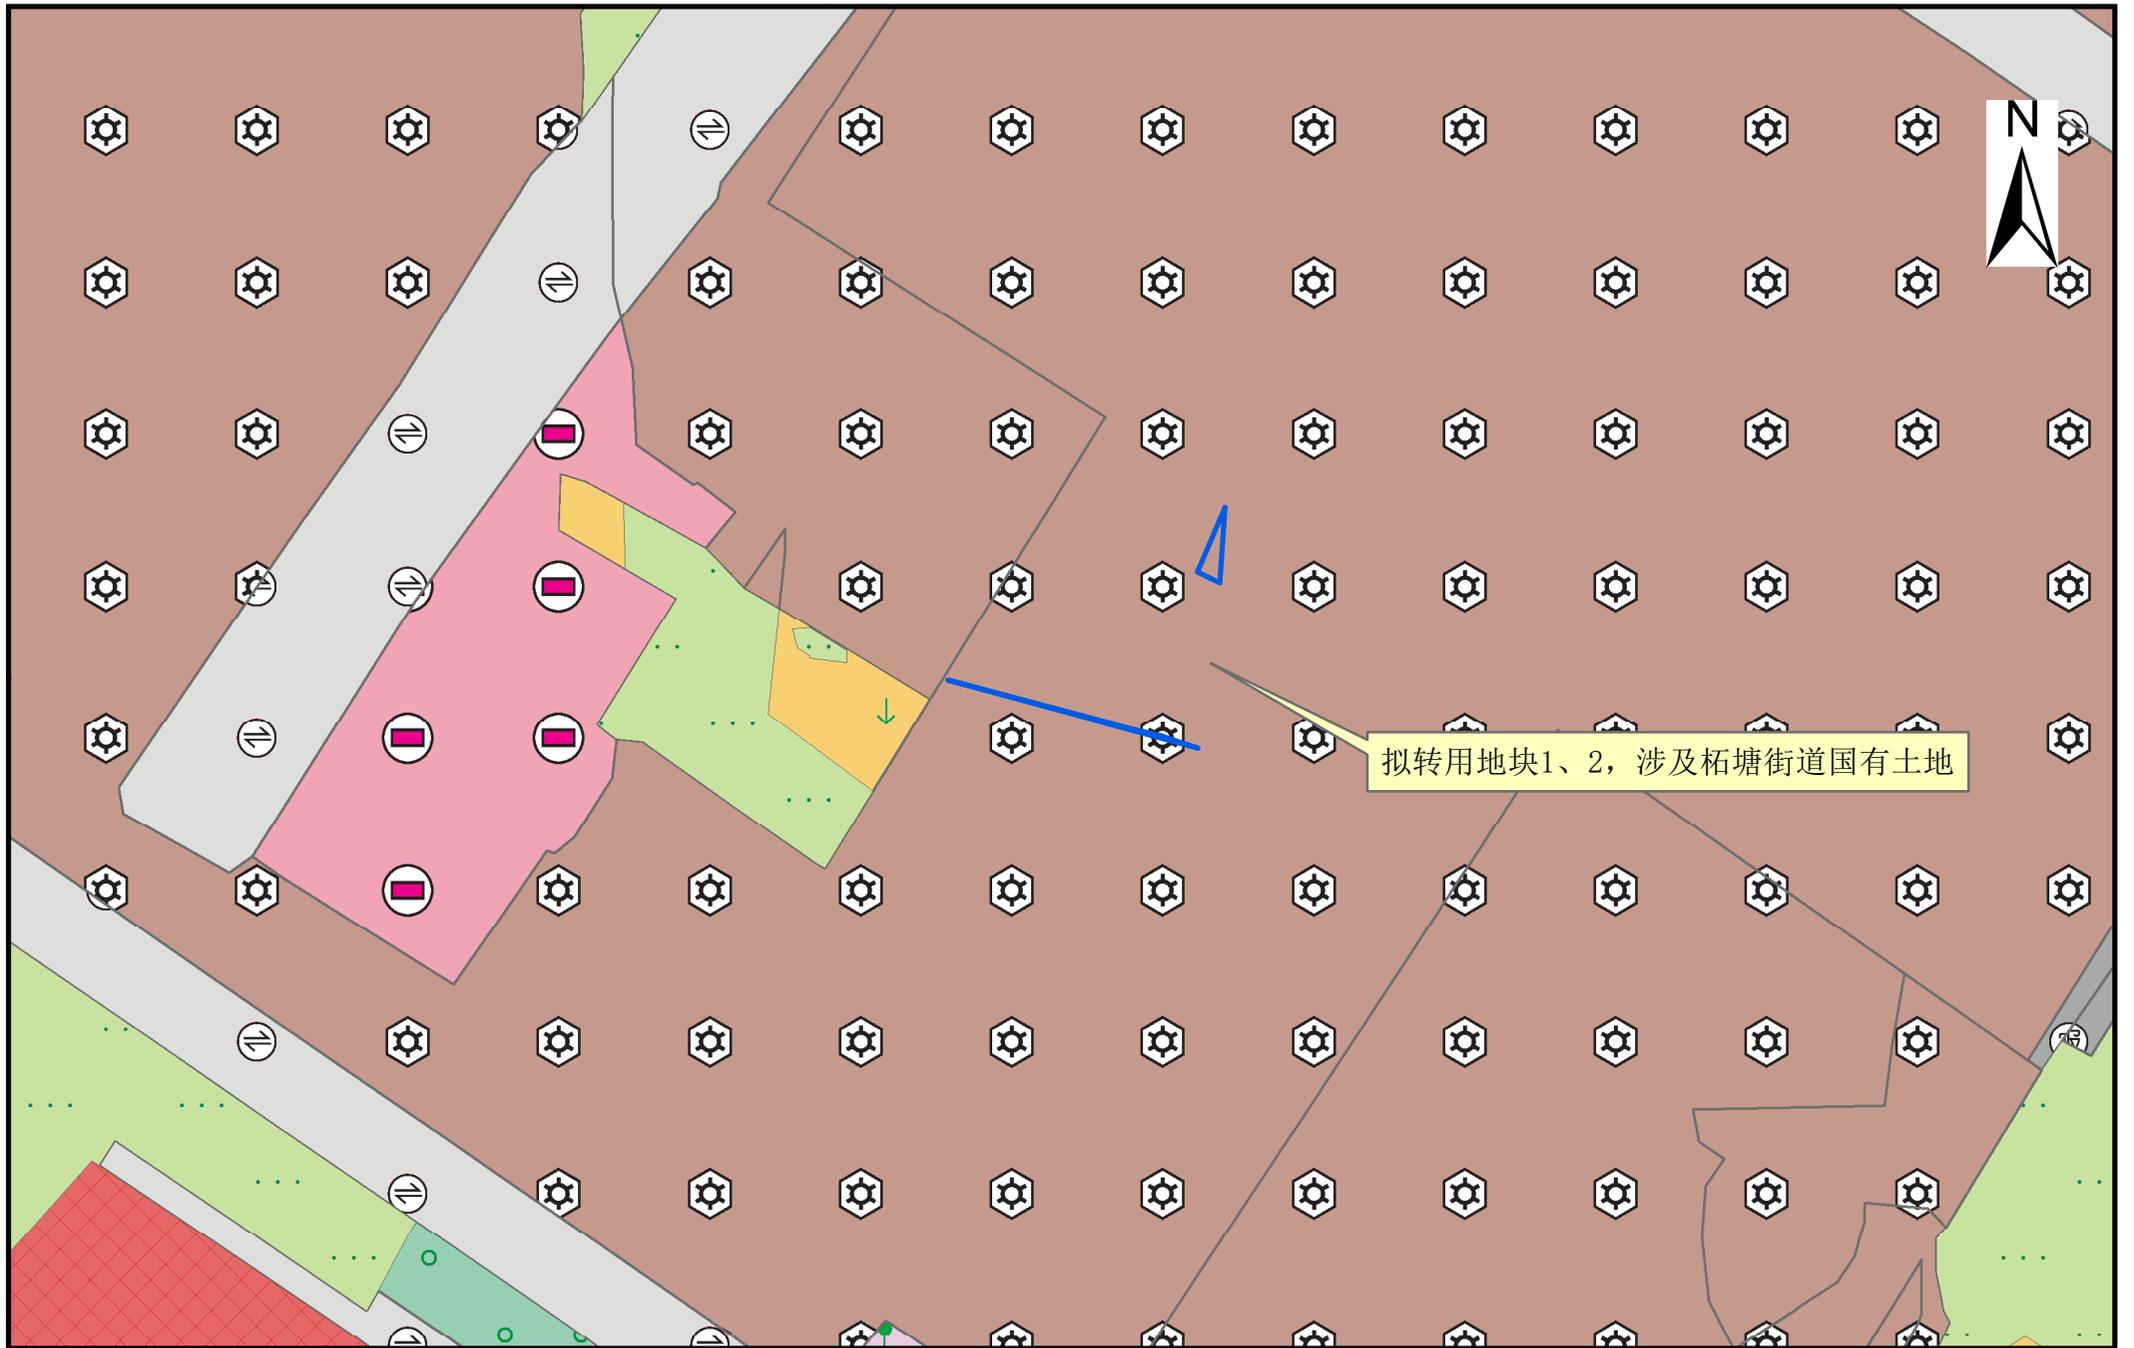

1:2,200

二〇二六年二月