


拟征收土地位置示意图

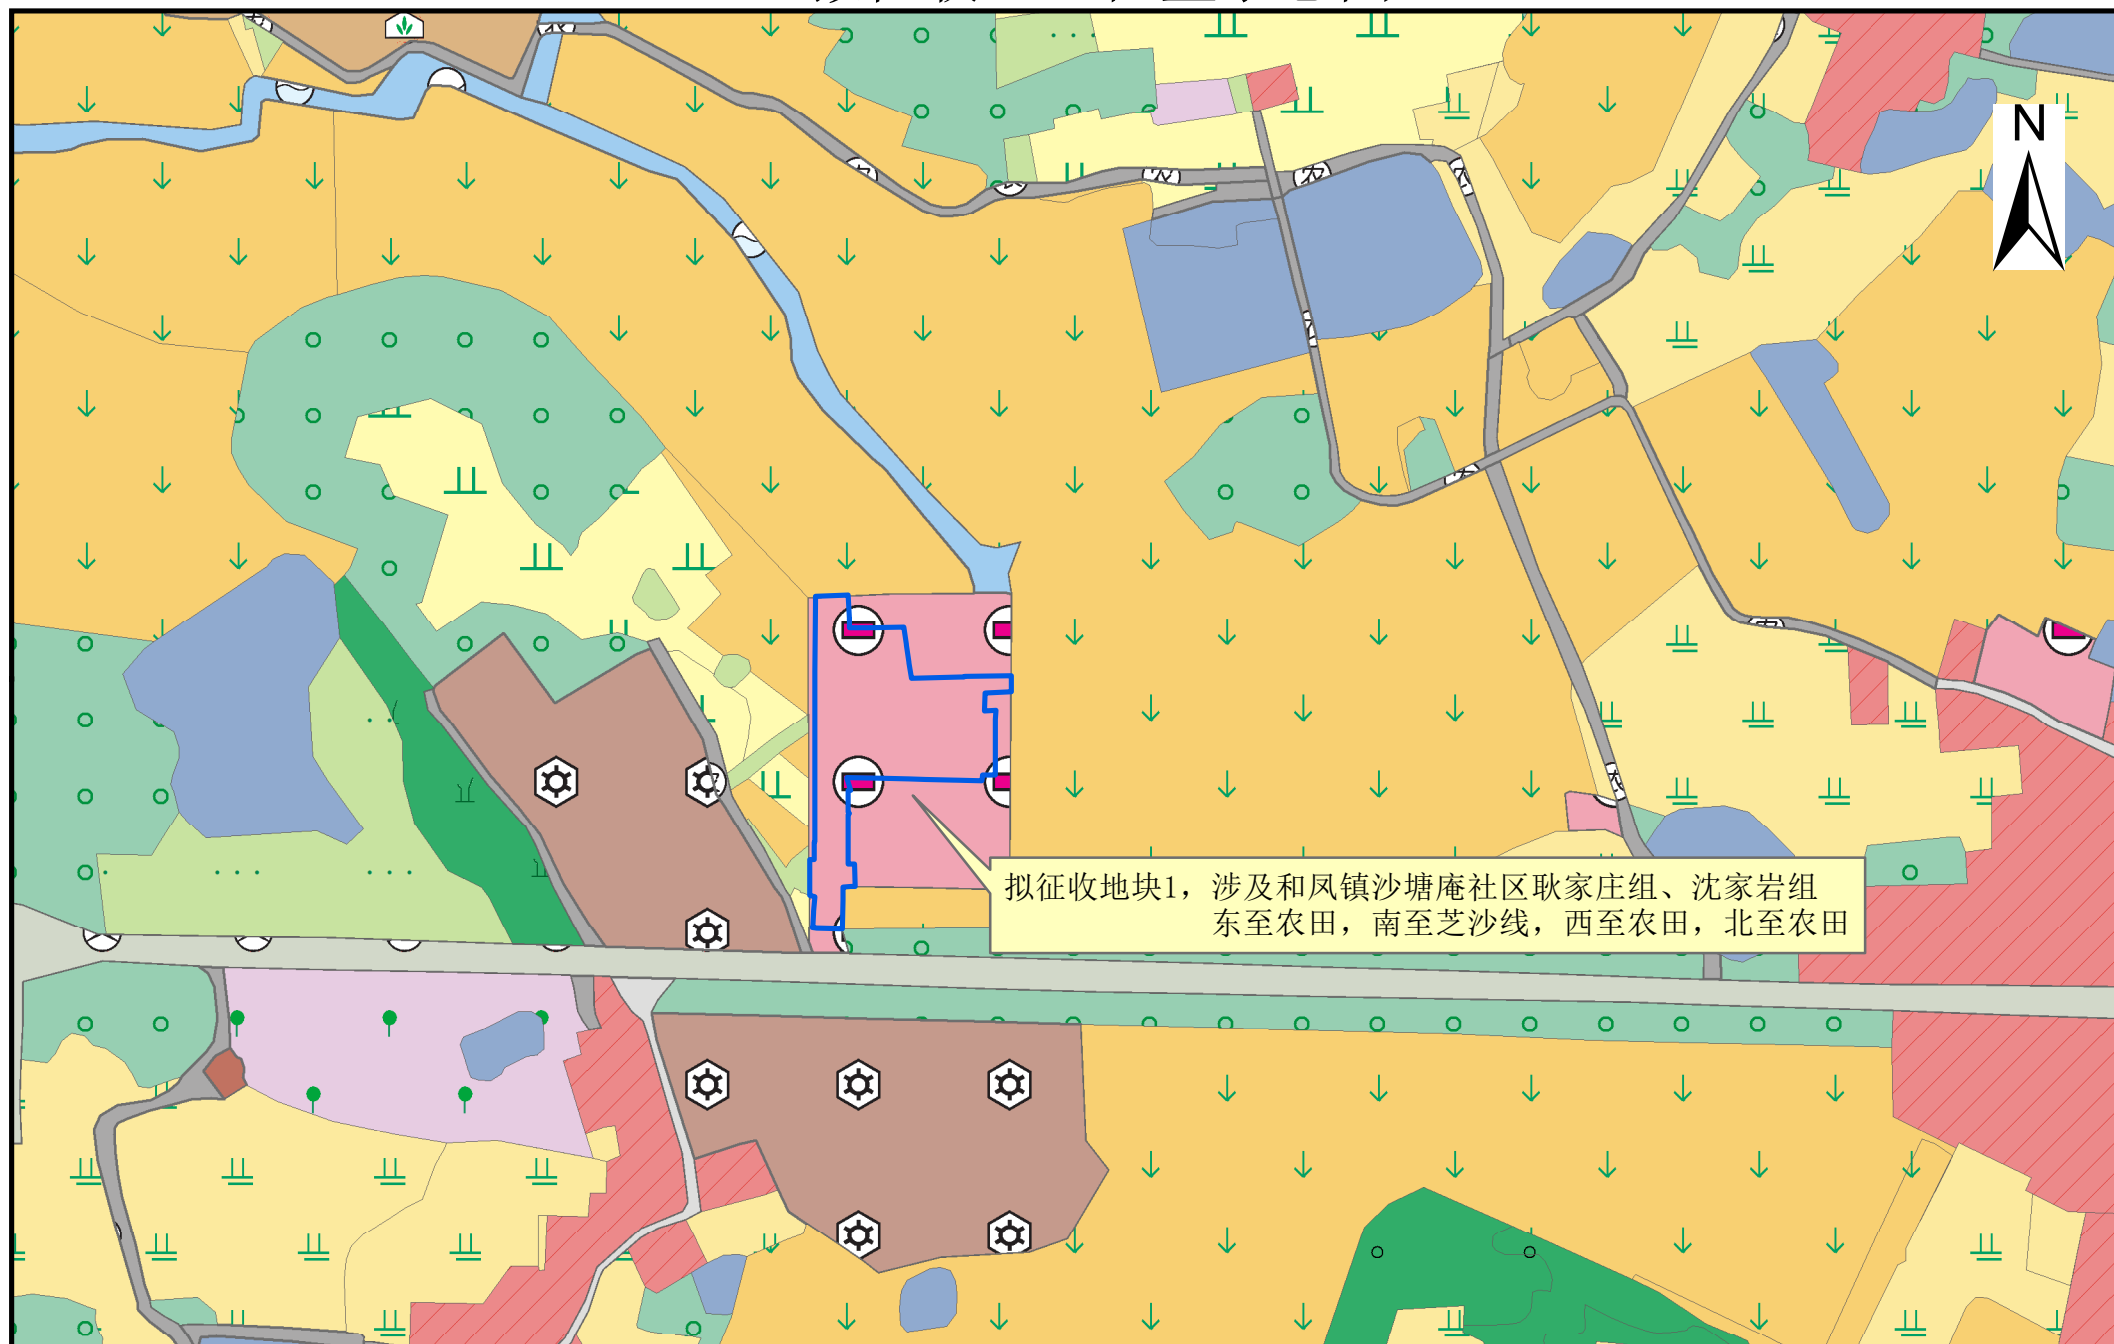

拟征收地块1, 涉及和凤镇沙塘庵社区耿家庄组、沈家岩组
东至农田, 南至芝沙线, 西至农田, 北至农田

1:3,000

二〇二六年二月