


征收土地位置示意图

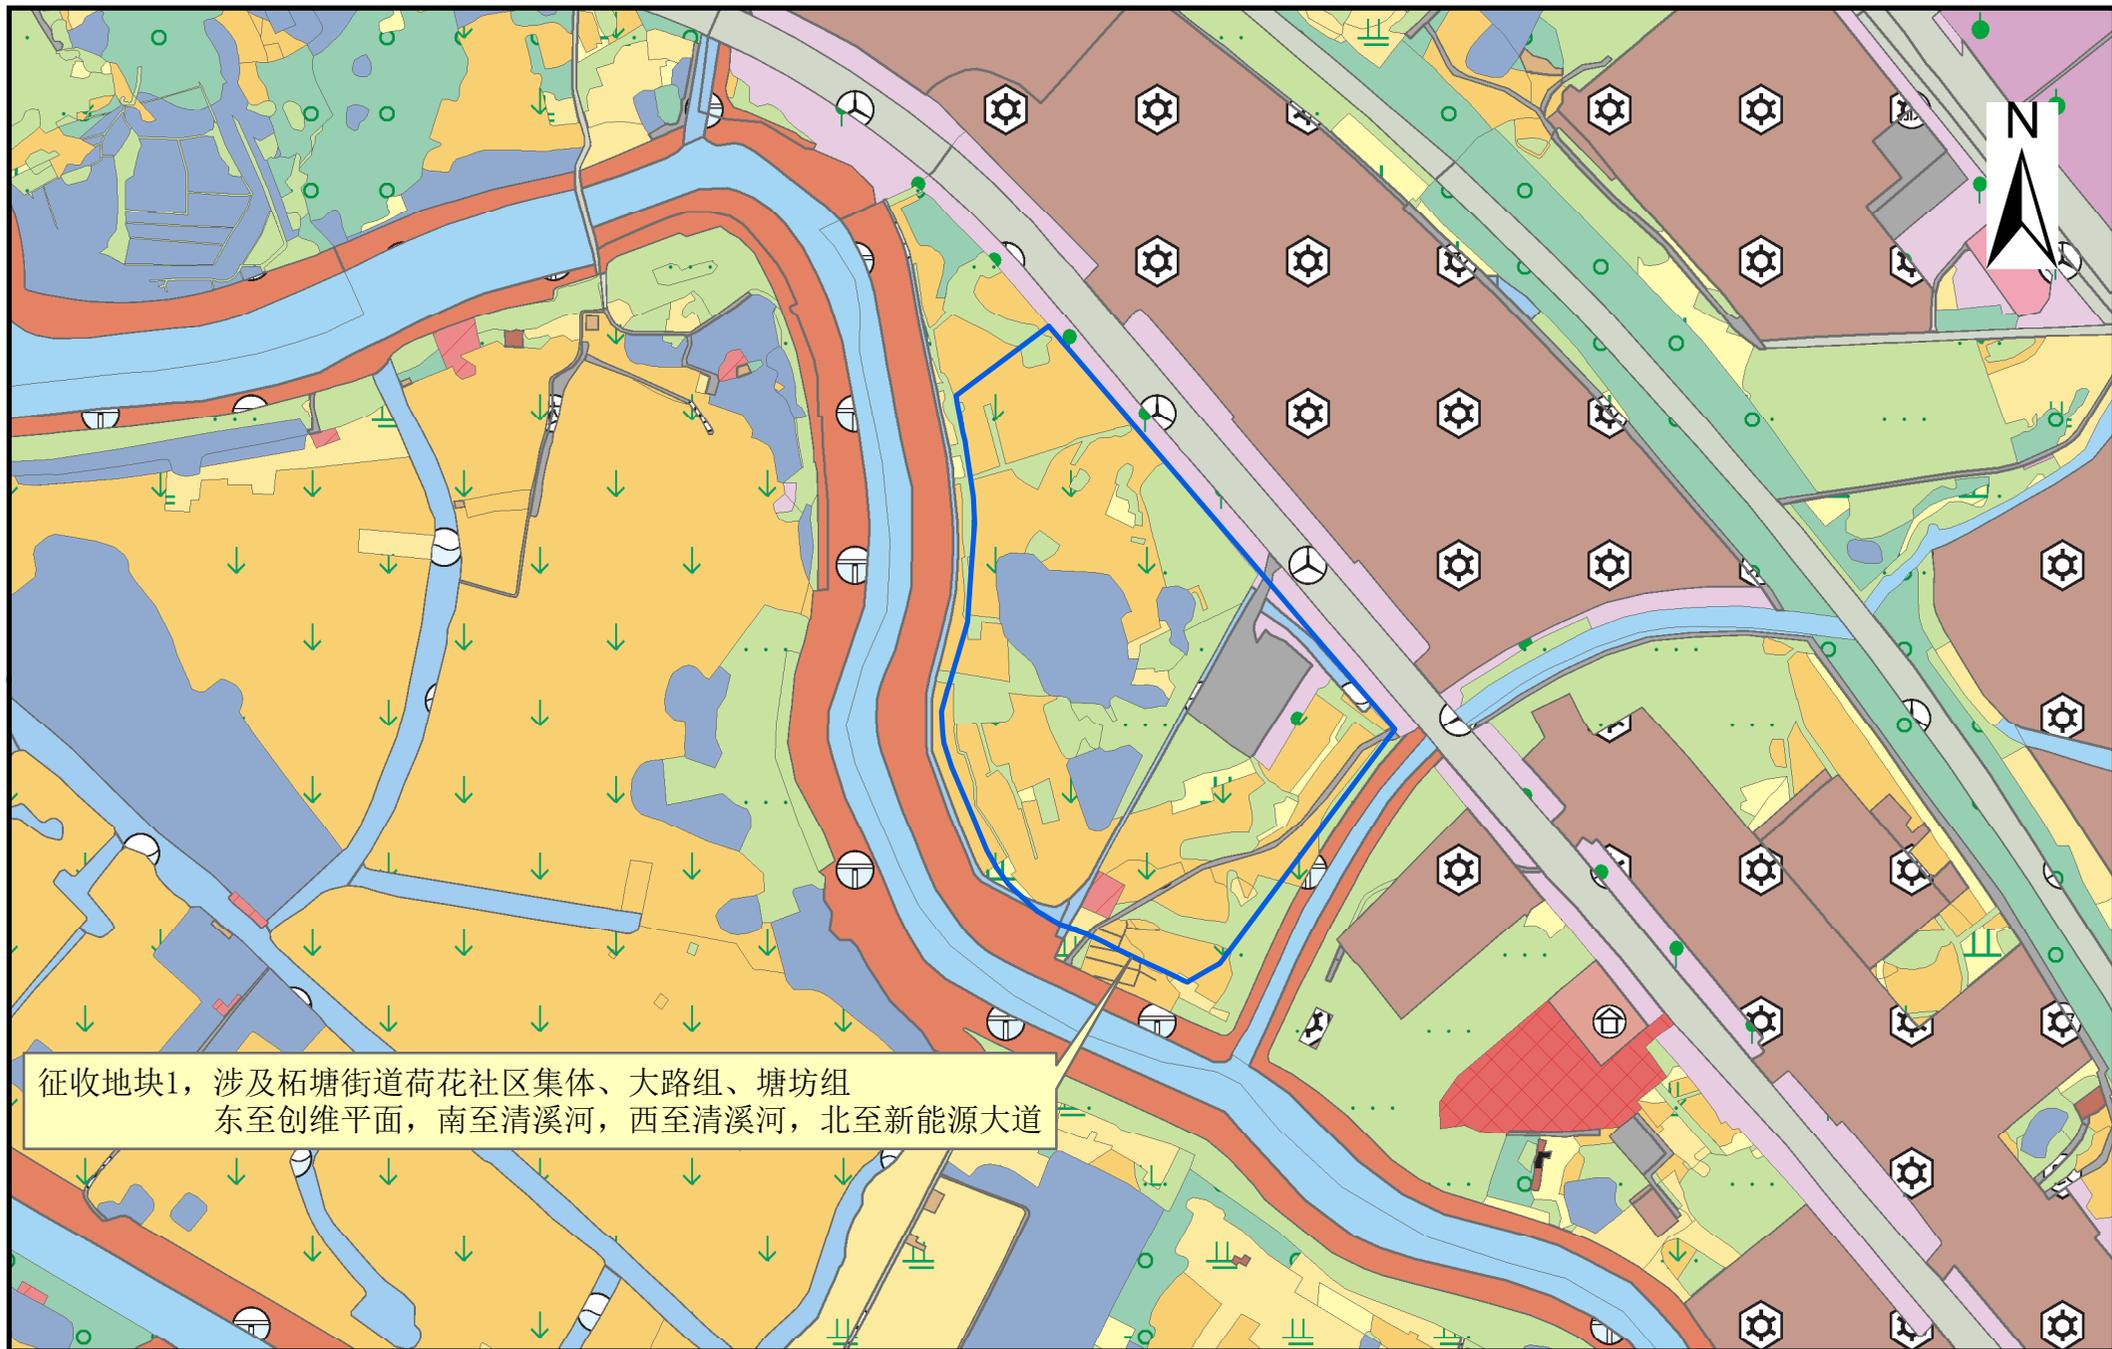

征收地块1，涉及柘塘街道荷花社区集体、大路组、塘坊组
东至创维平面，南至清溪河，西至清溪河，北至新能源大道

1:8,000

二〇二六年二月