


# 拟征收土地位置示意图

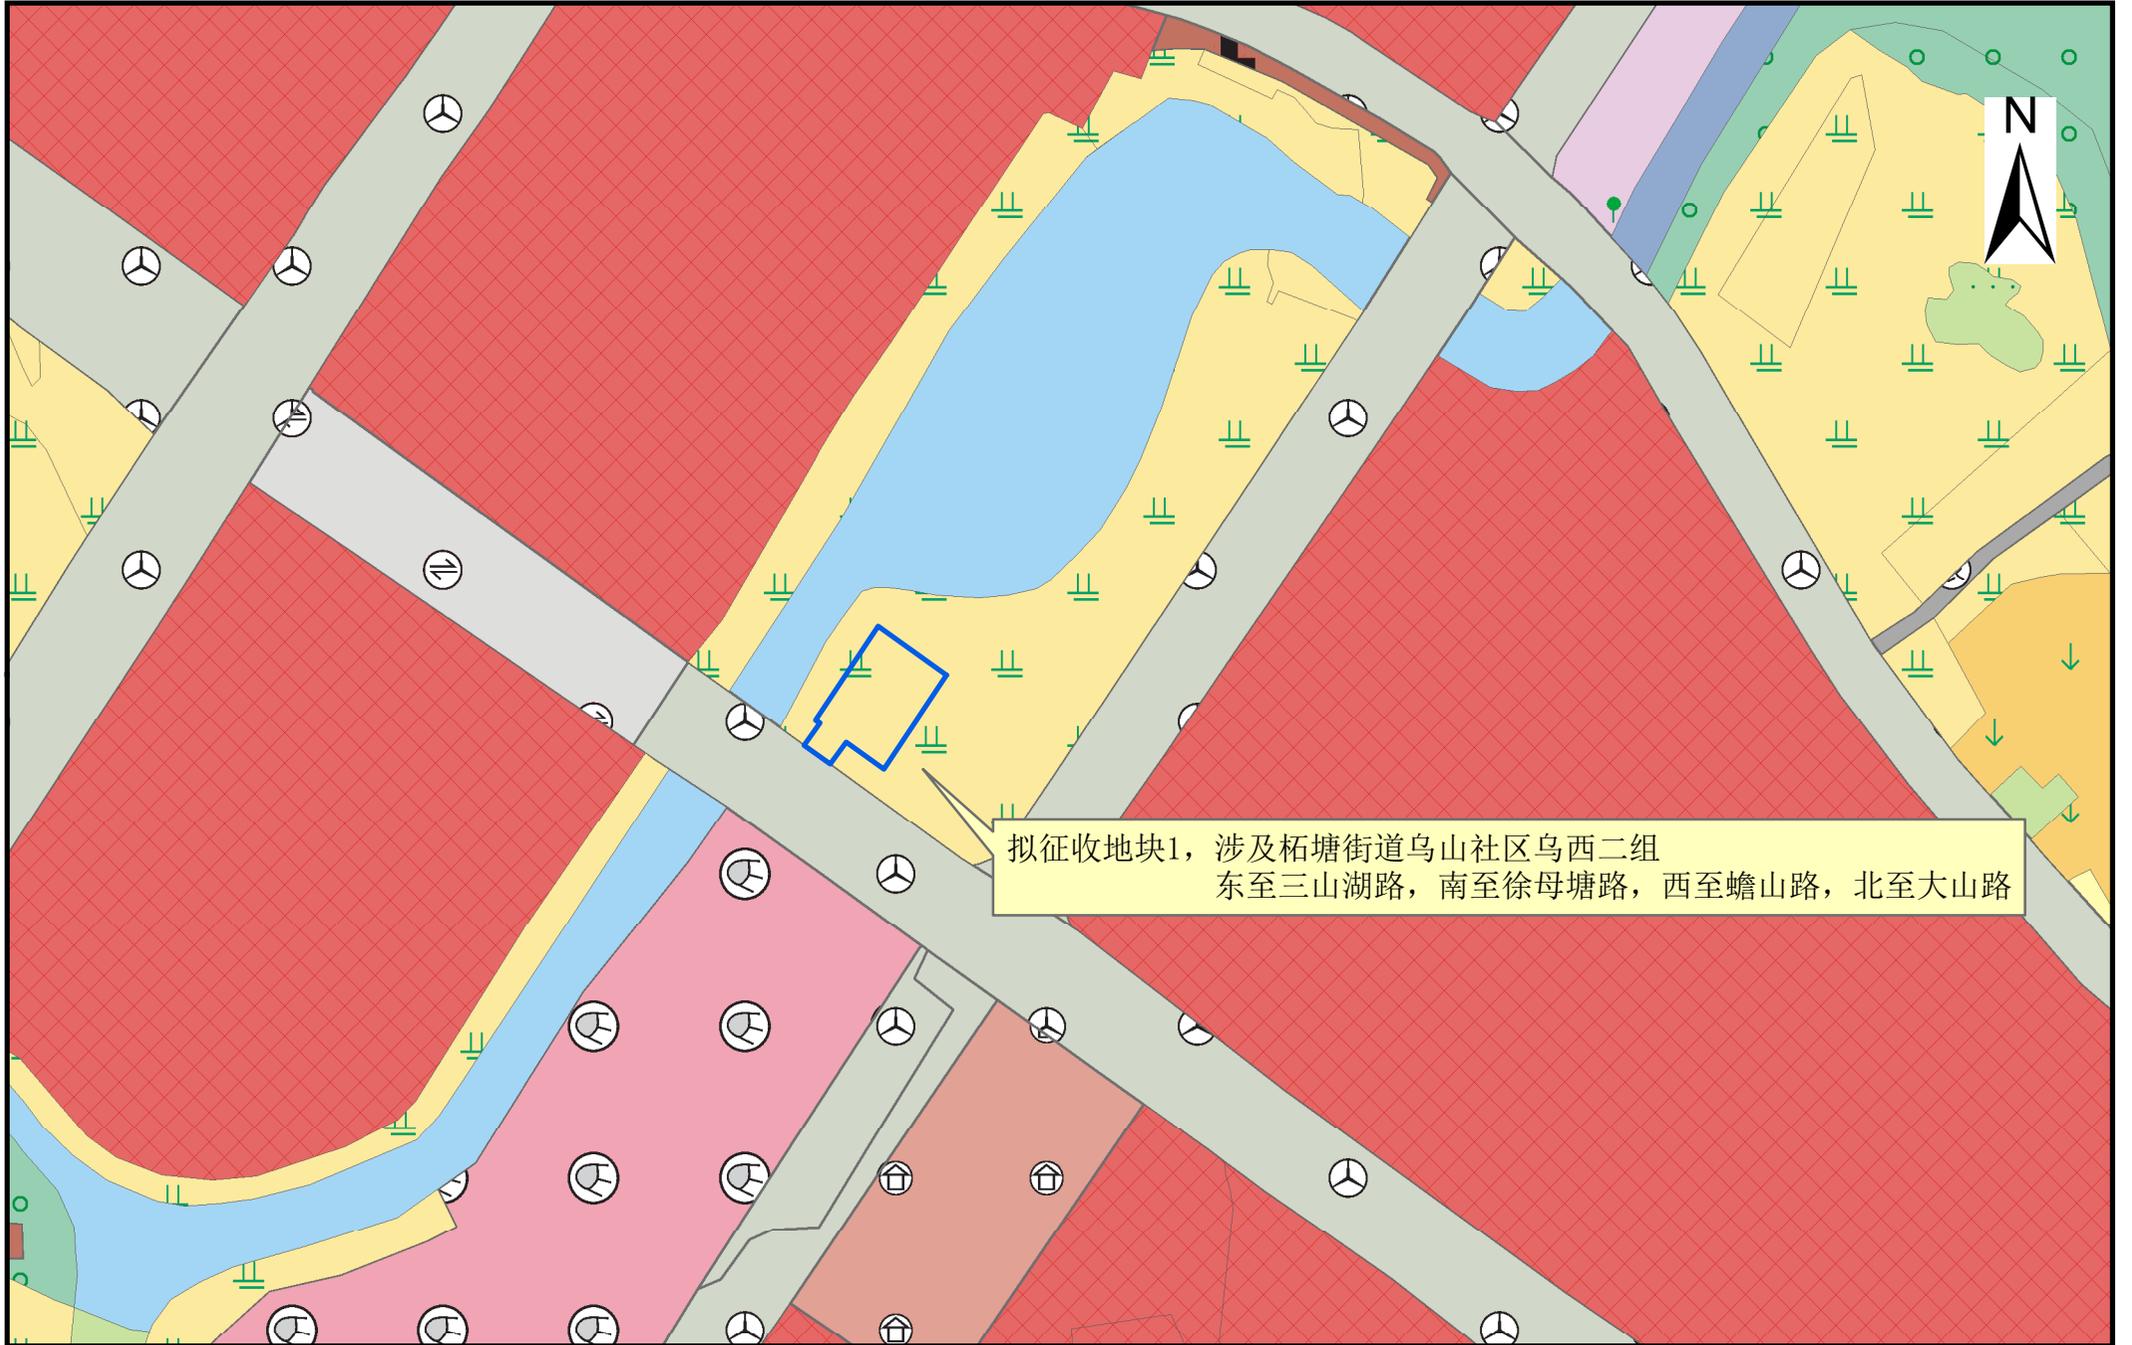

拟征收地块1，涉及柘塘街道乌山社区乌西二组  
东至三山湖路，南至徐母塘路，西至蟾山路，北至大山路

1:2,700

二〇二六年三月