


拟征收土地位置示意图

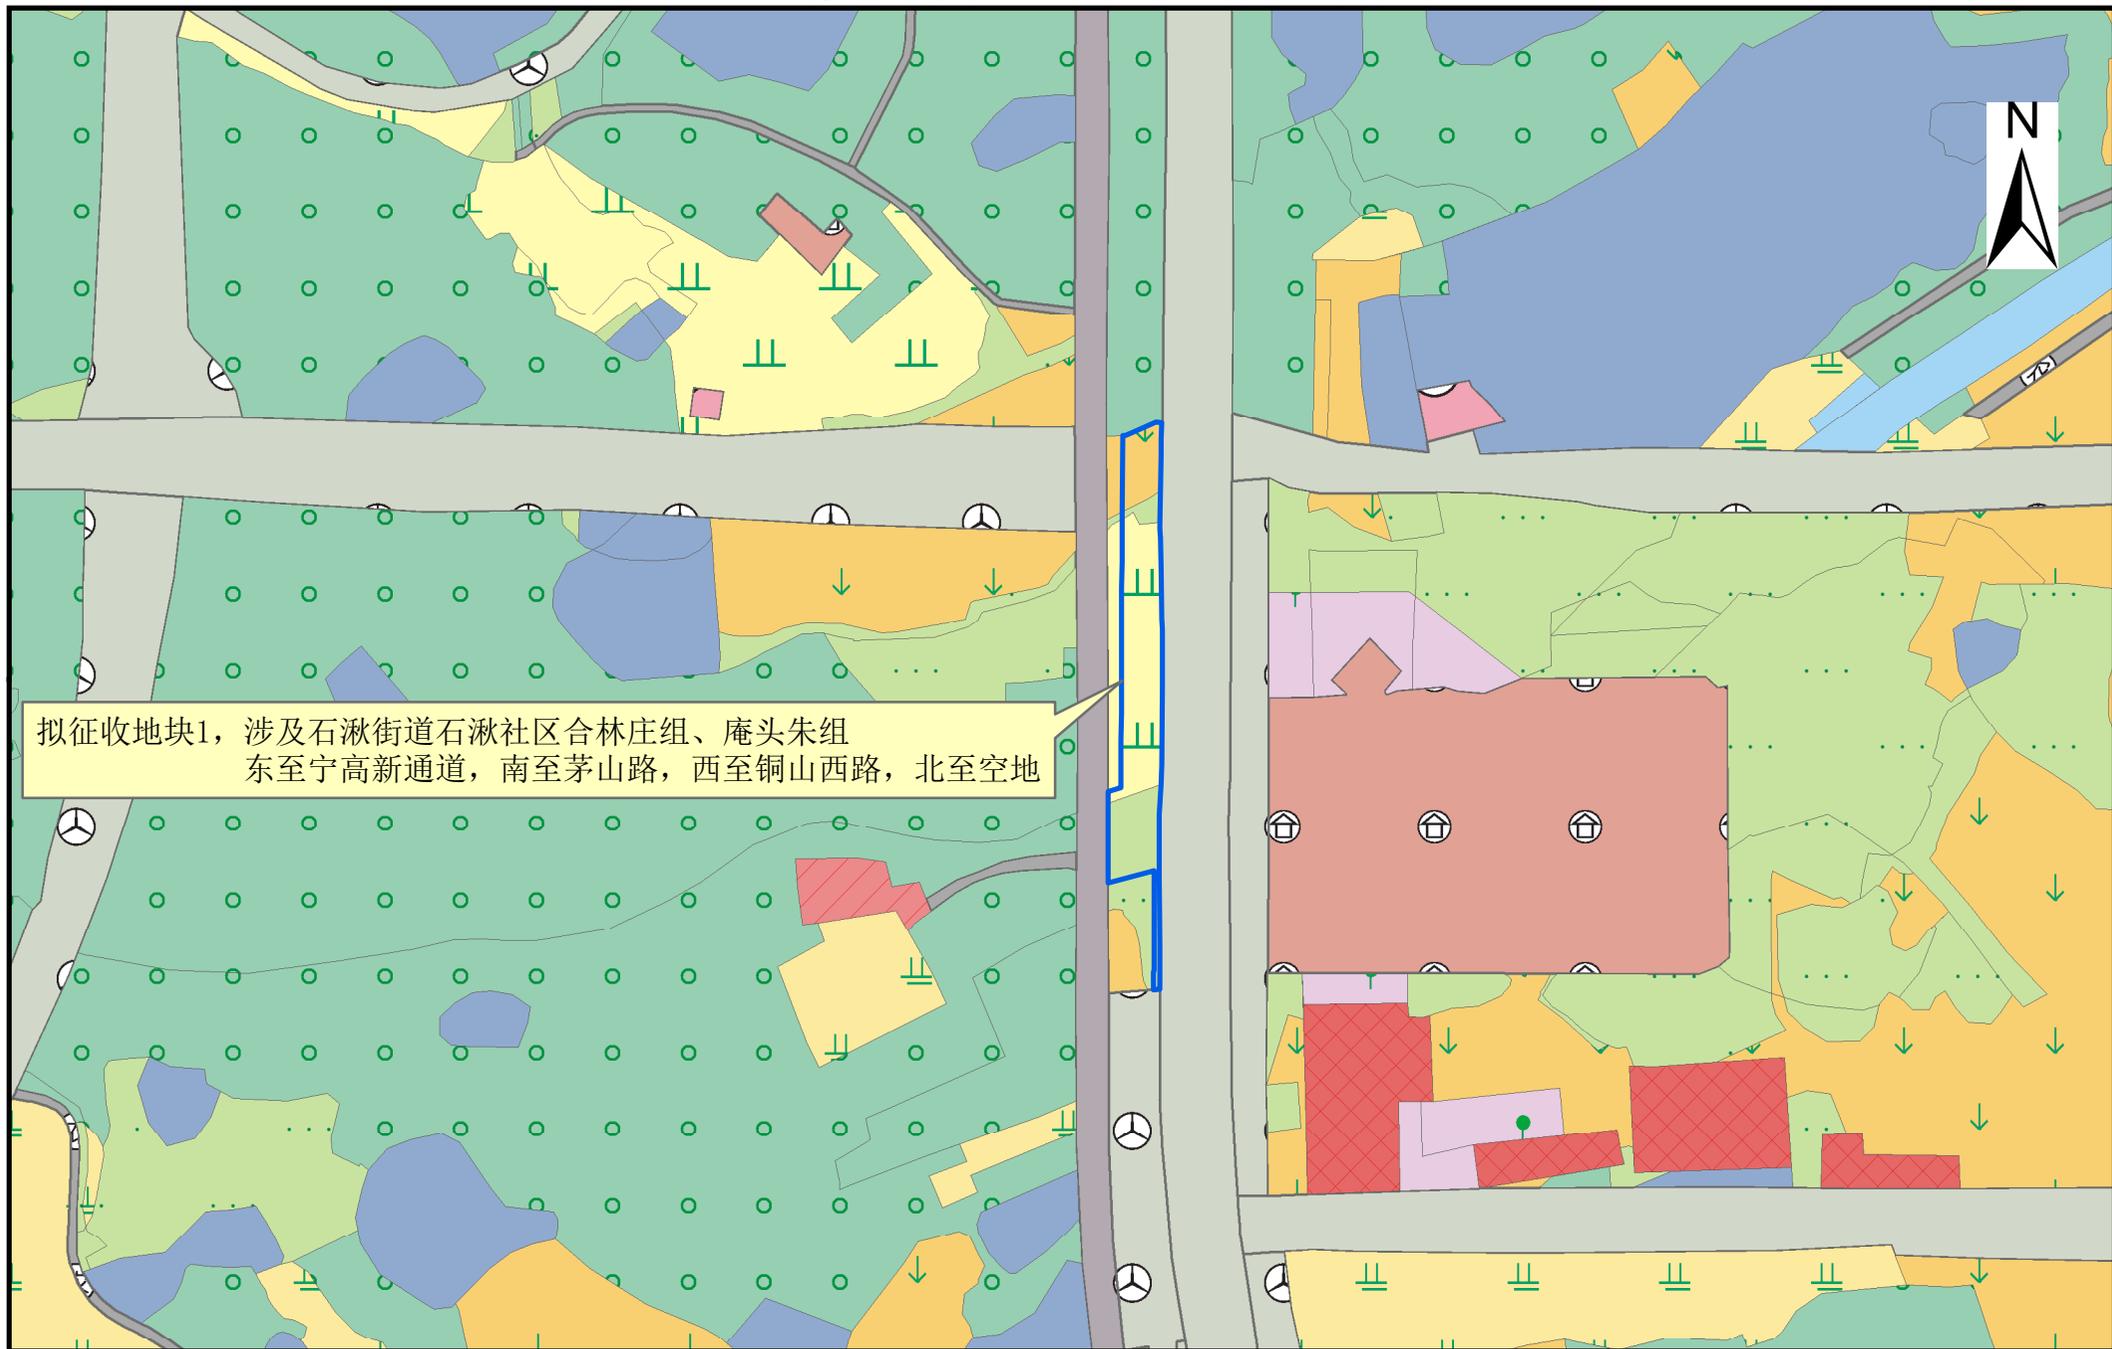

拟征收地块1，涉及石湫街道石湫社区合林庄组、庵头朱组
东至宁高新通道，南至茅山路，西至铜山西路，北至空地

1:3,000

二〇二六年三月