


拟征收土地位置示意图

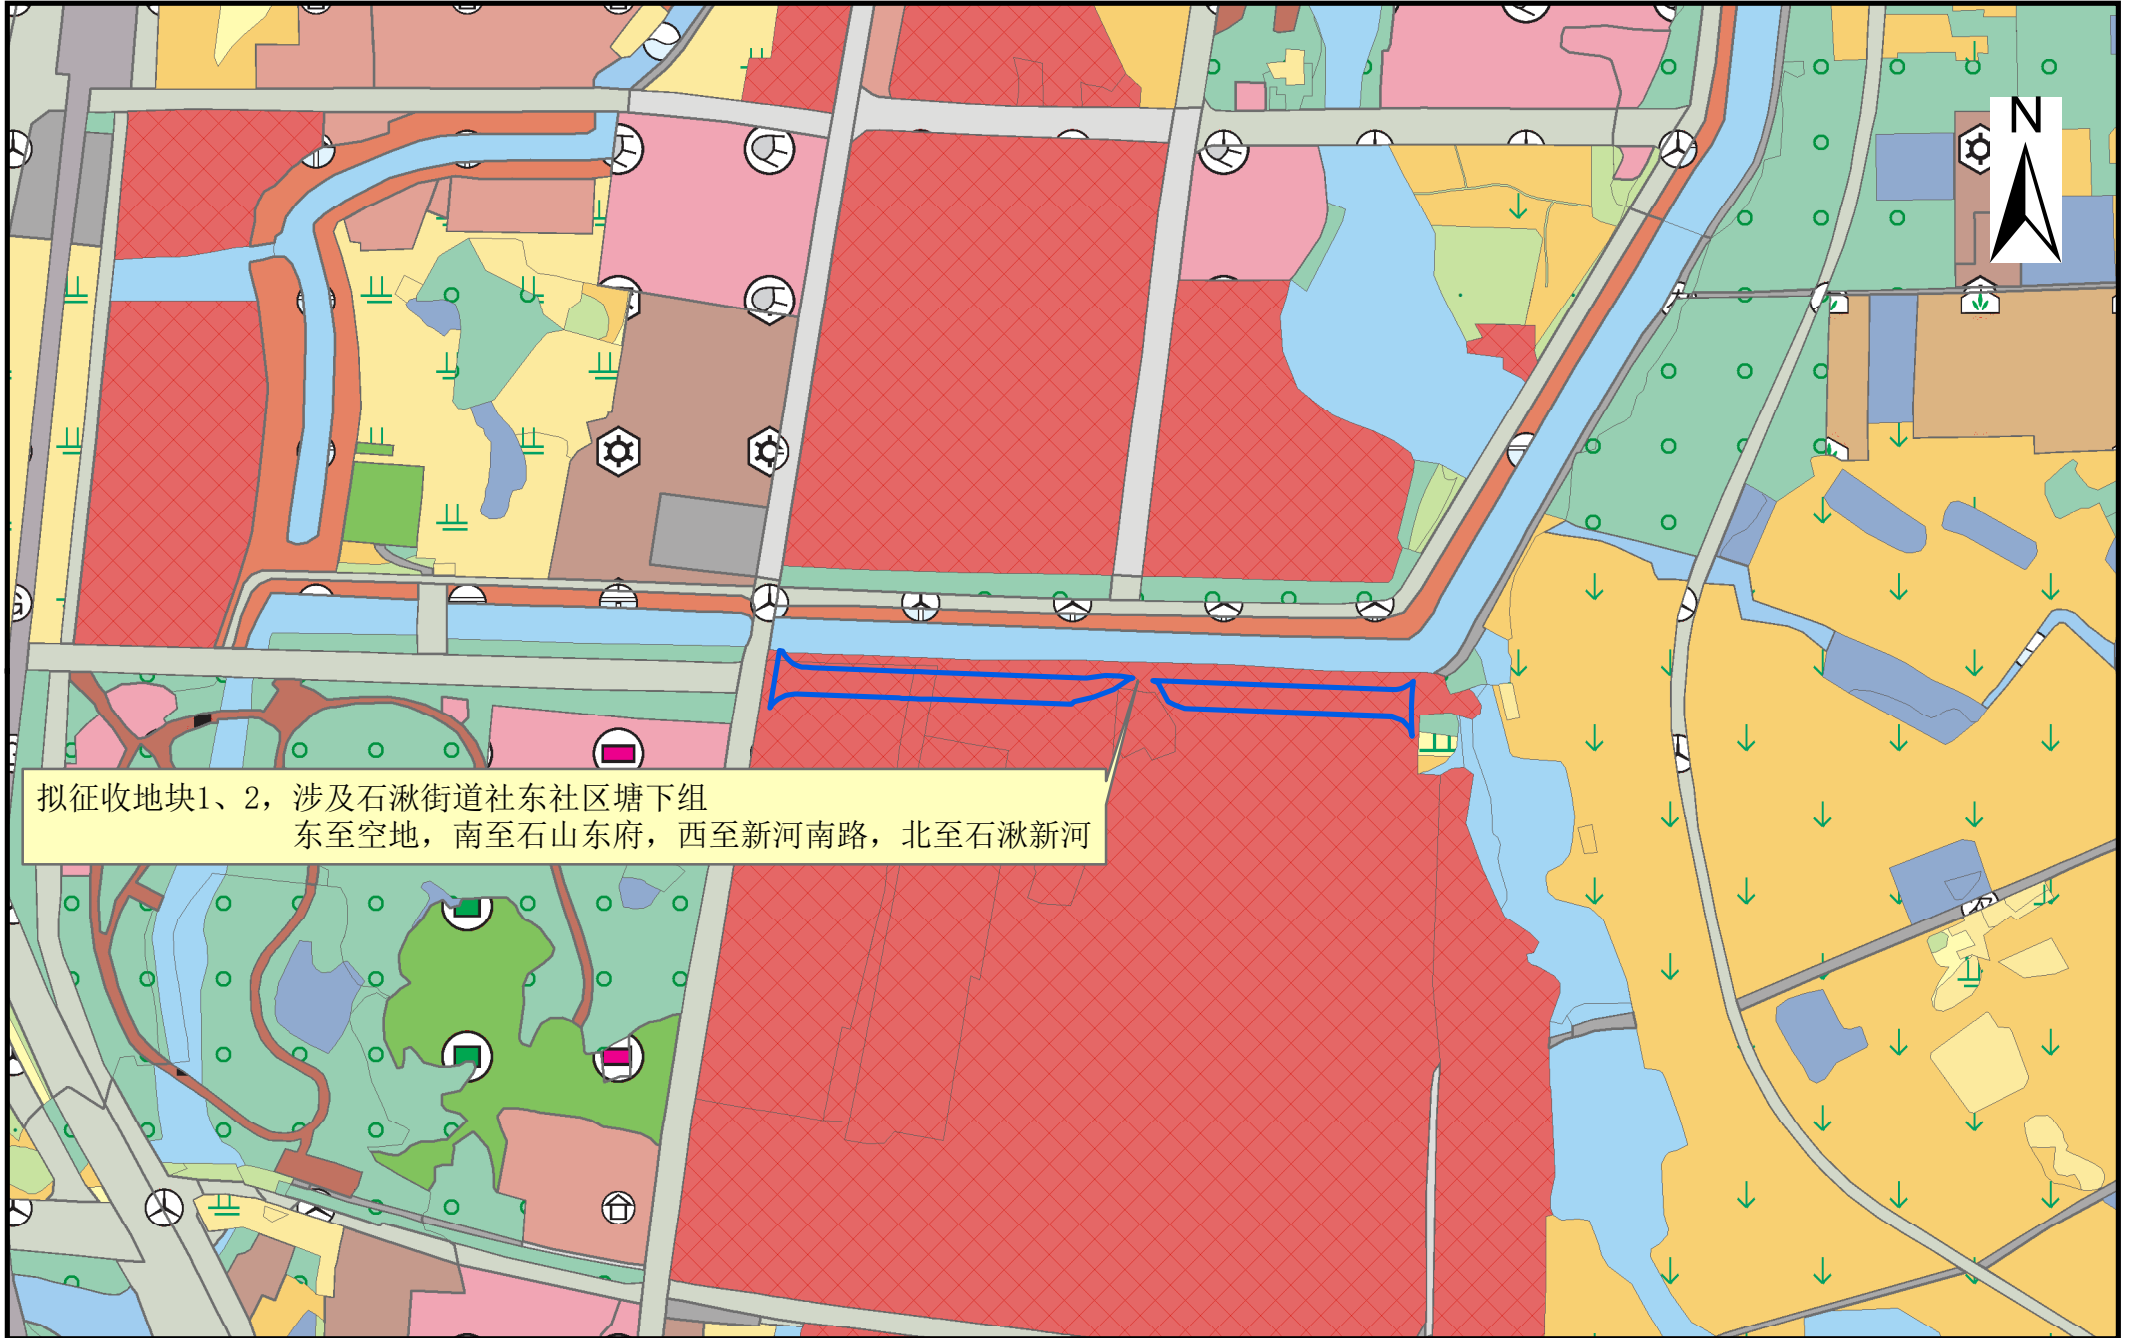

拟征收地块1、2，涉及石湫街道社东社区塘下组
东至空地，南至石山东府，西至新河南路，北至石湫新河

1:5,000

二〇二六年四月