


拟征收土地位置示意图

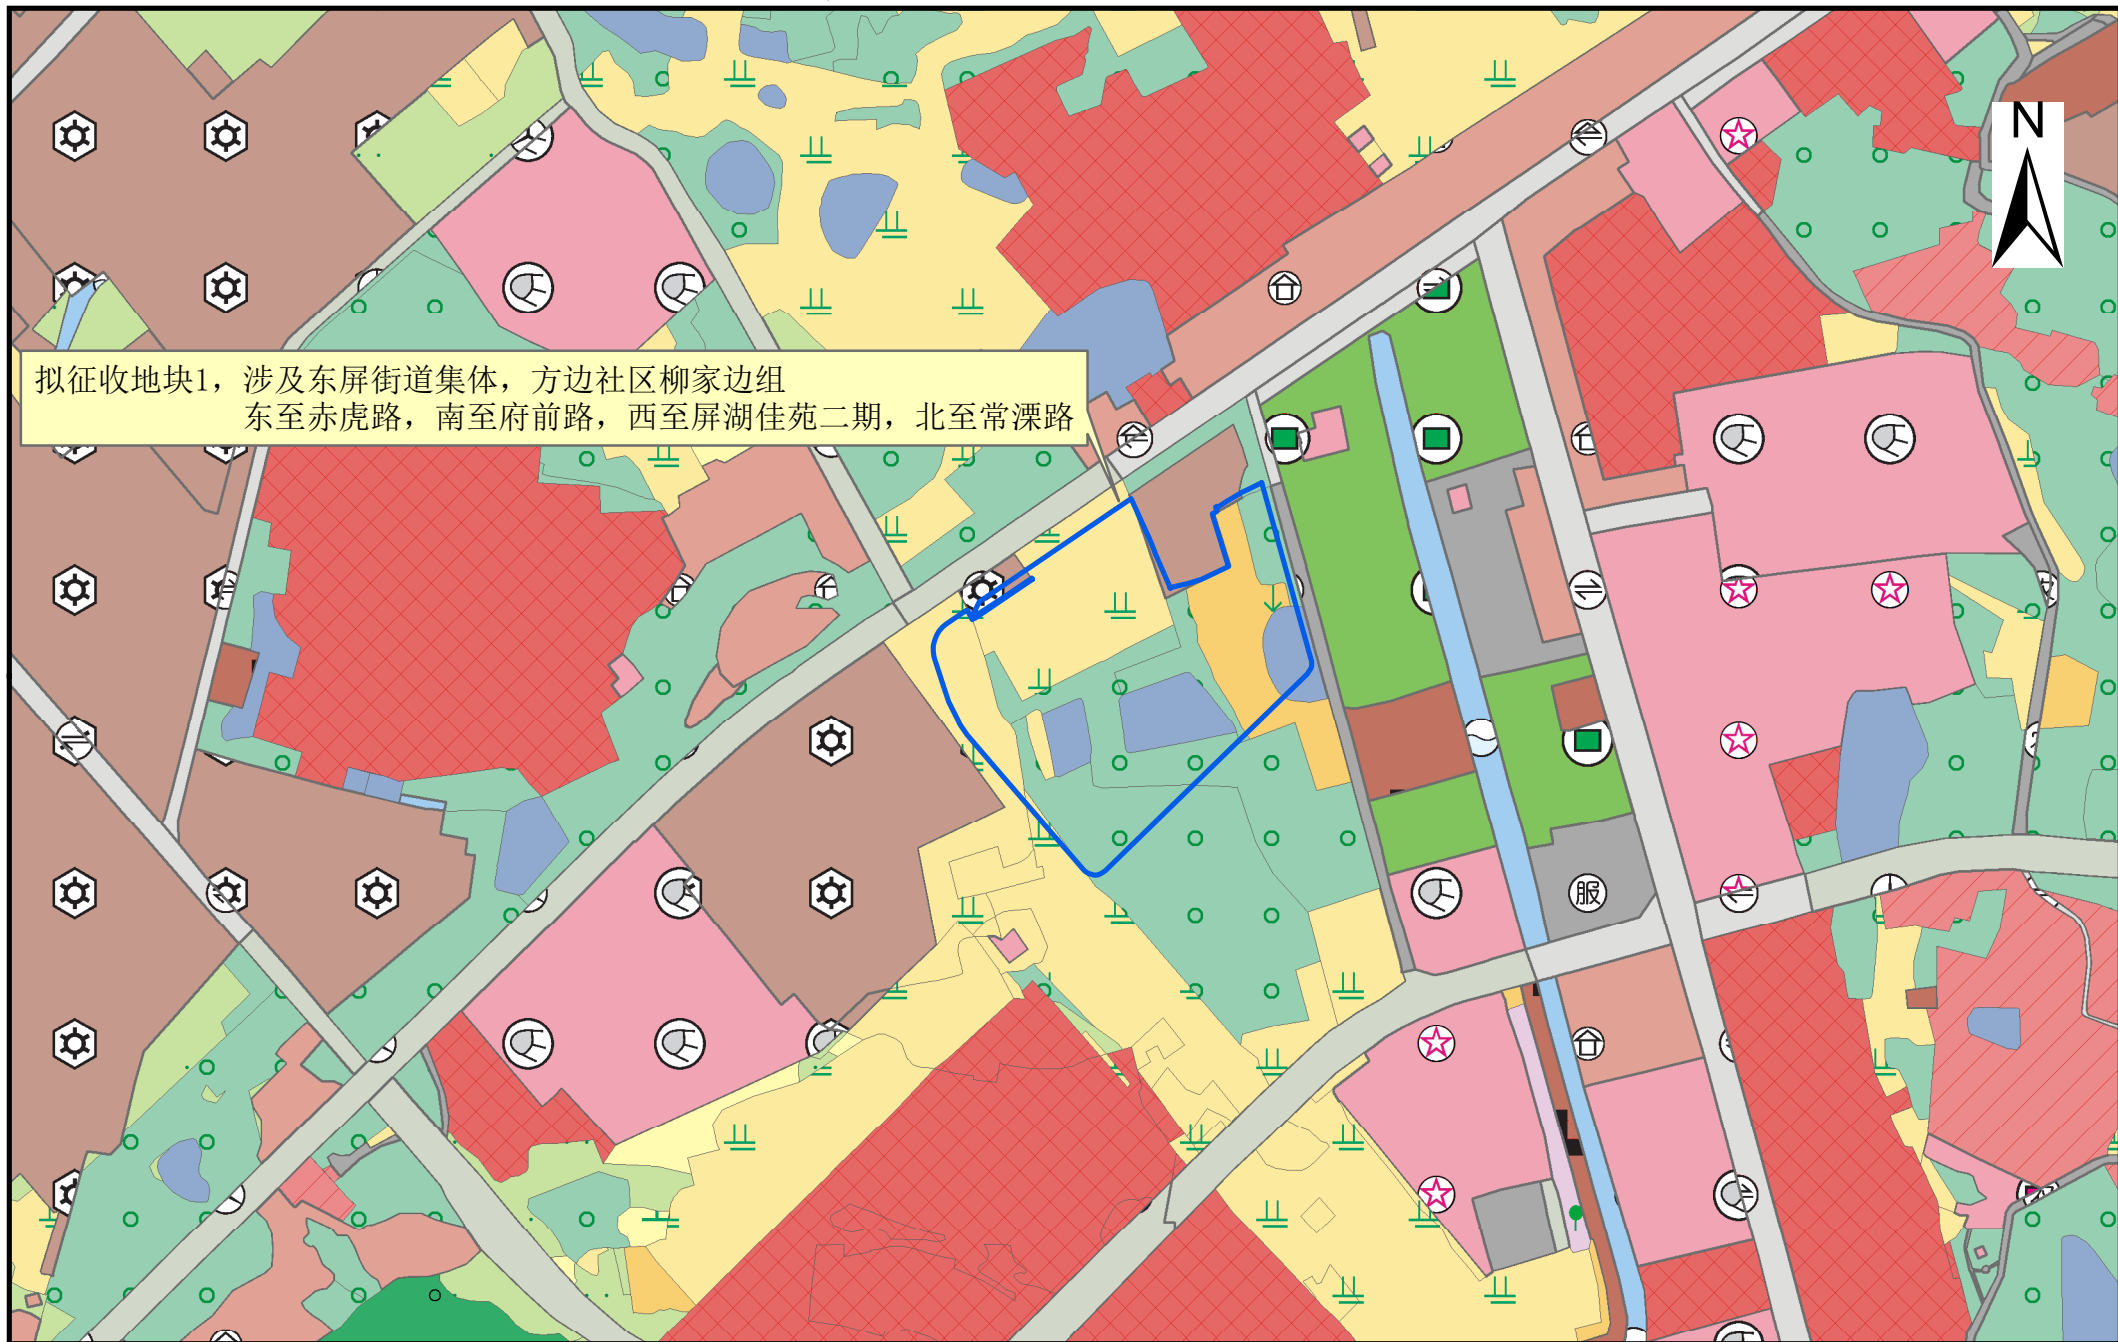

拟征收地块1，涉及东屏街道集体，方边社区柳家边组
东至赤虎路，南至府前路，西至屏湖佳苑二期，北至常溧路

1:5,000

二〇二六年四月