


# 拟转用土地位置示意图

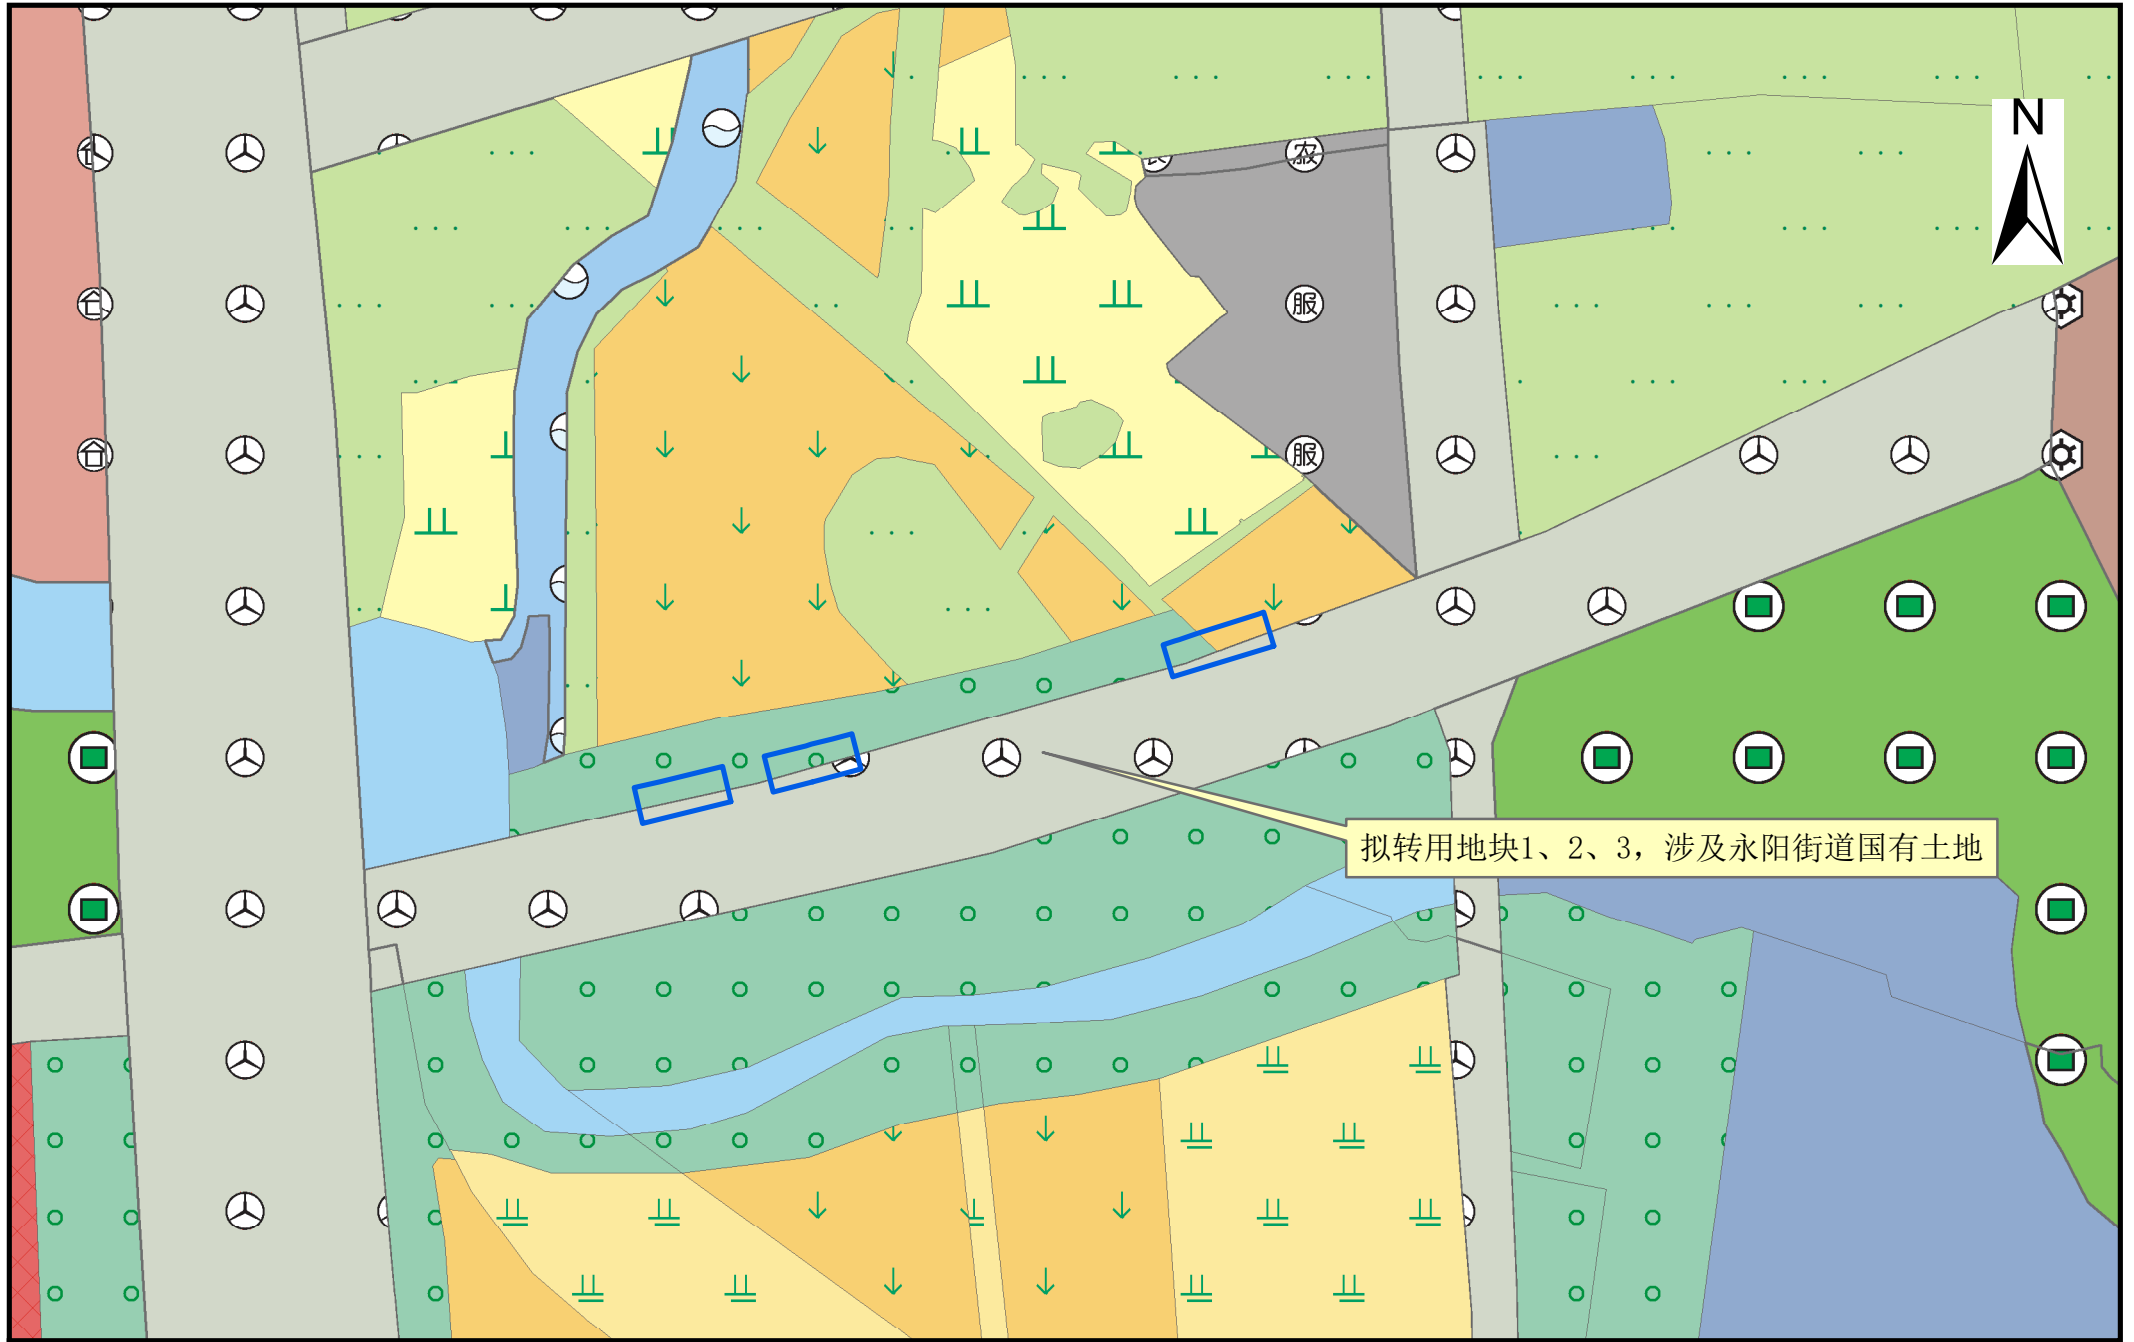

拟转用地块1、2、3，涉及永阳街道国有土地

1:2,000

二〇二六年四月