


# 拟征收土地位置示意图

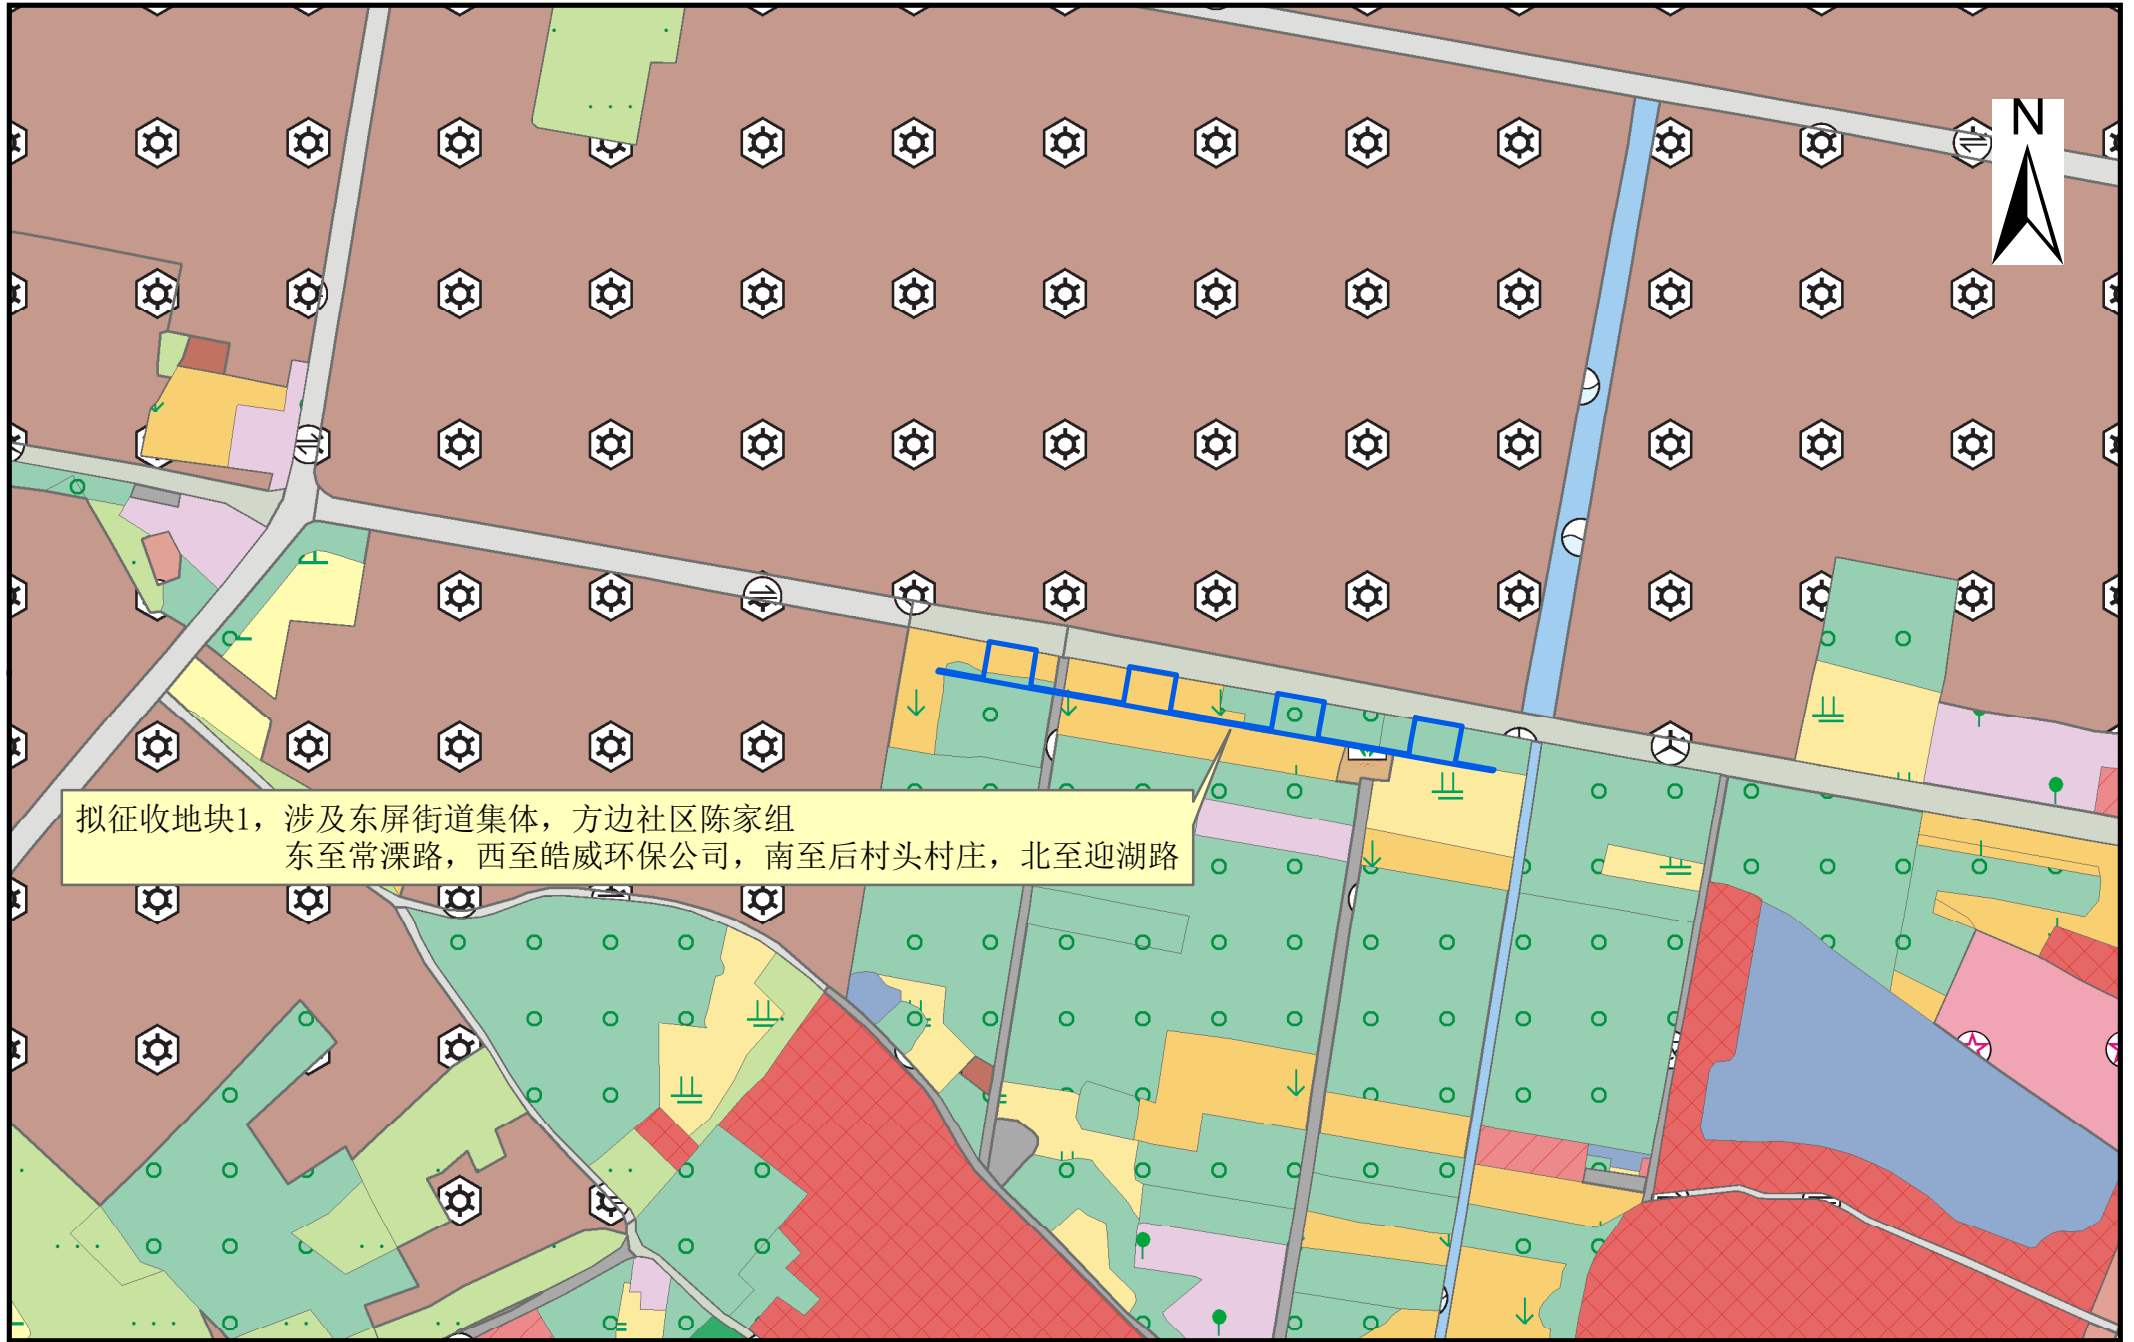

拟征收地块1，涉及东屏街道集体，方边社区陈家组  
东至常溧路，西至皓威环保公司，南至后村头村庄，北至迎湖路

1:4,000

二〇二六年五月