


# 拟征收土地位置示意图

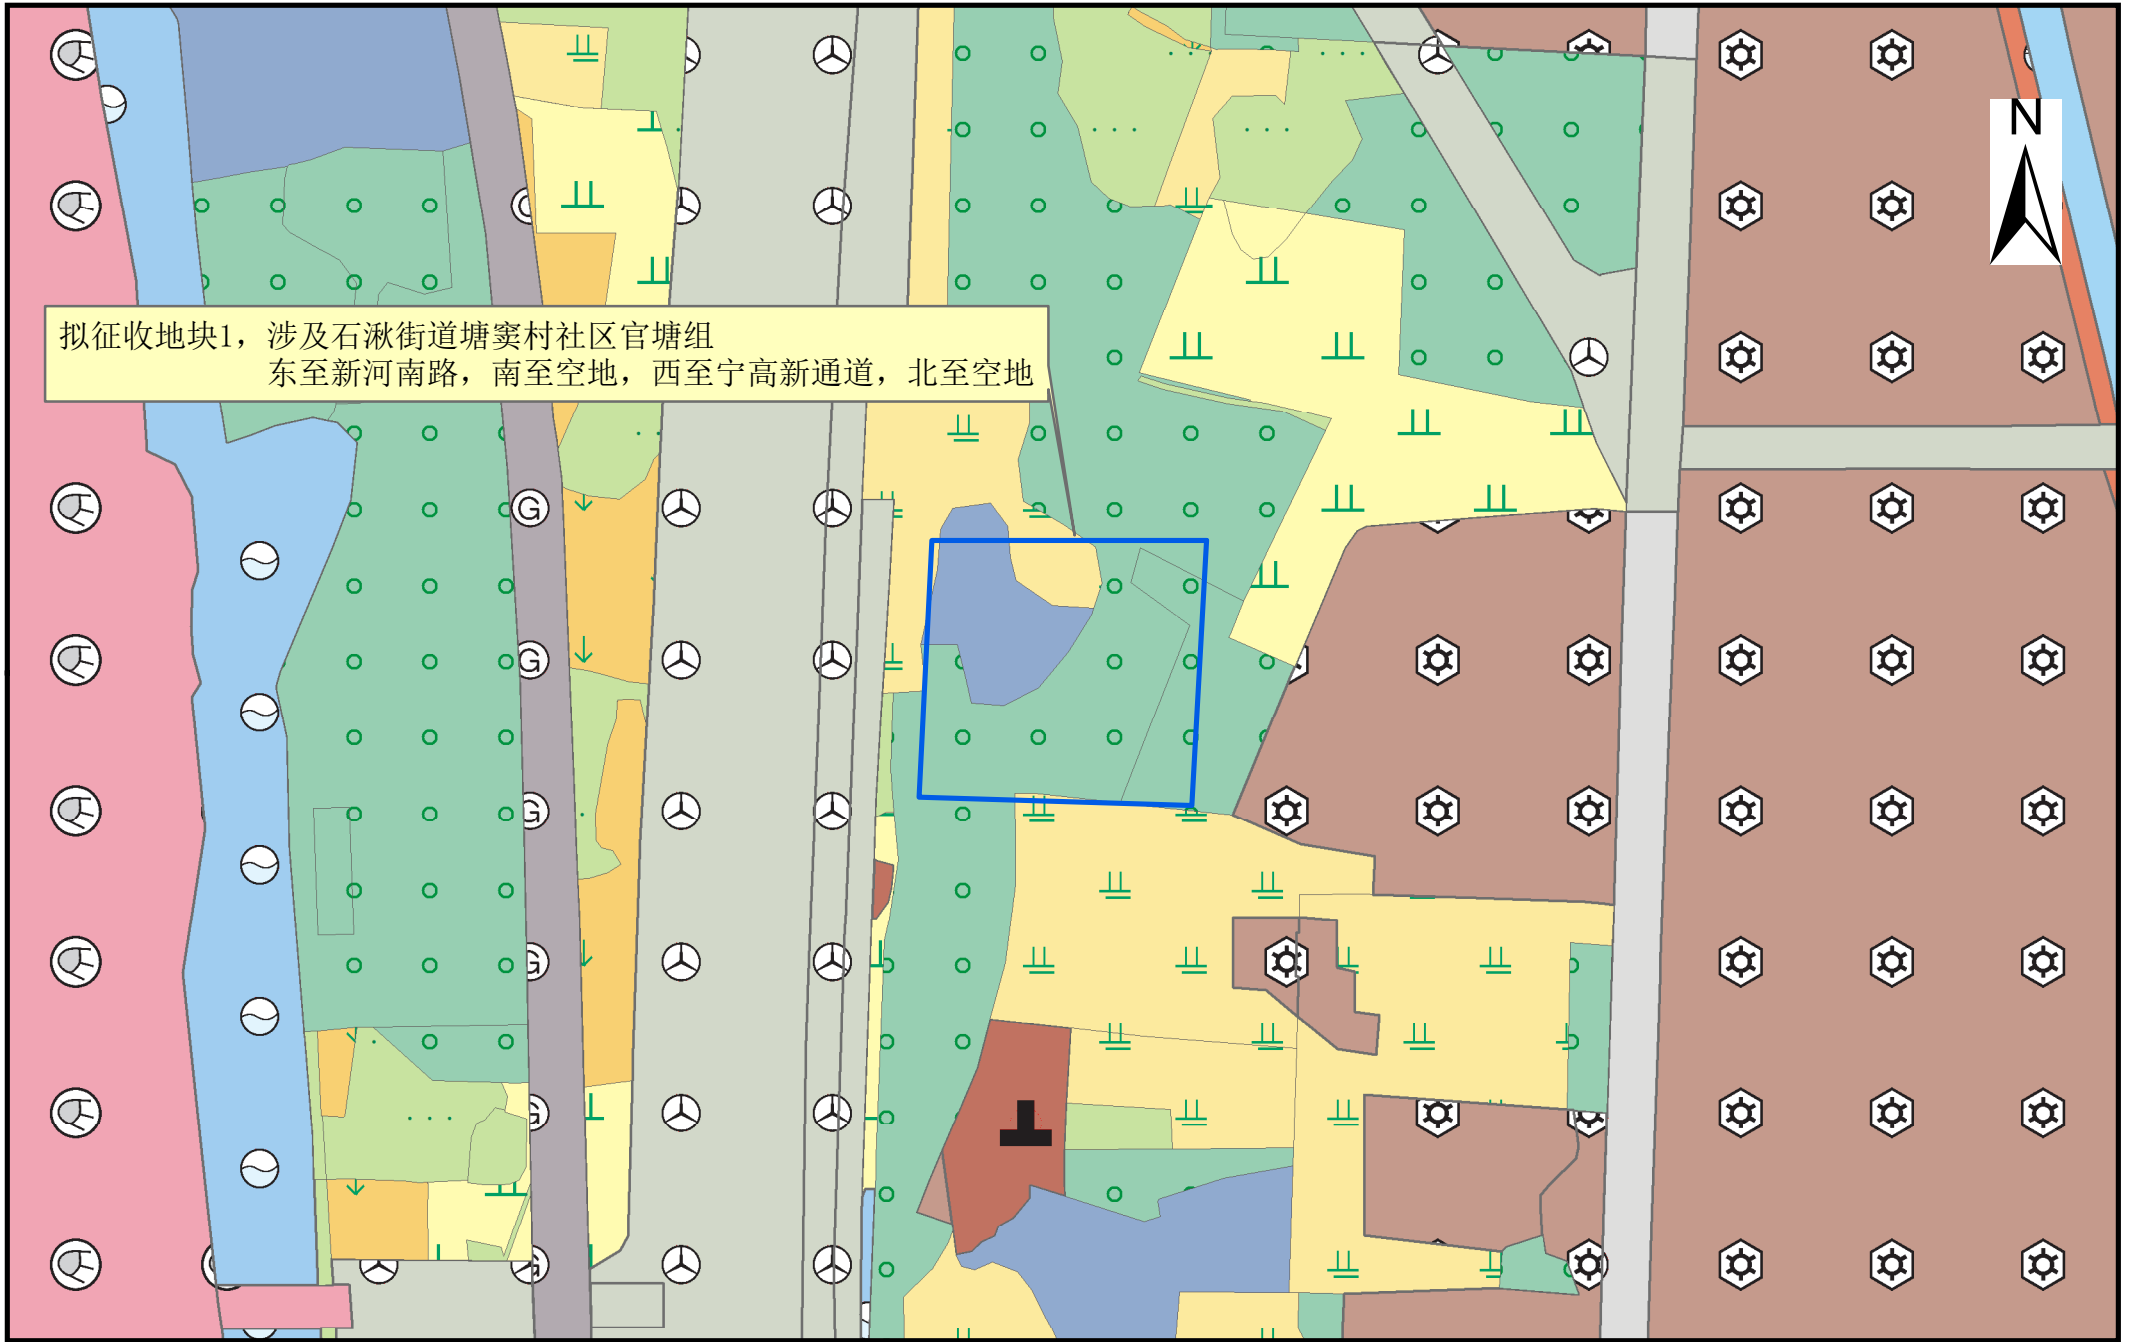

拟征收地块1，涉及石湫街道塘窠村社区官塘组  
东至新河南路，南至空地，西至宁高新通道，北至空地

1:2,000

二〇二六年五月