


拟征收土地位置示意图

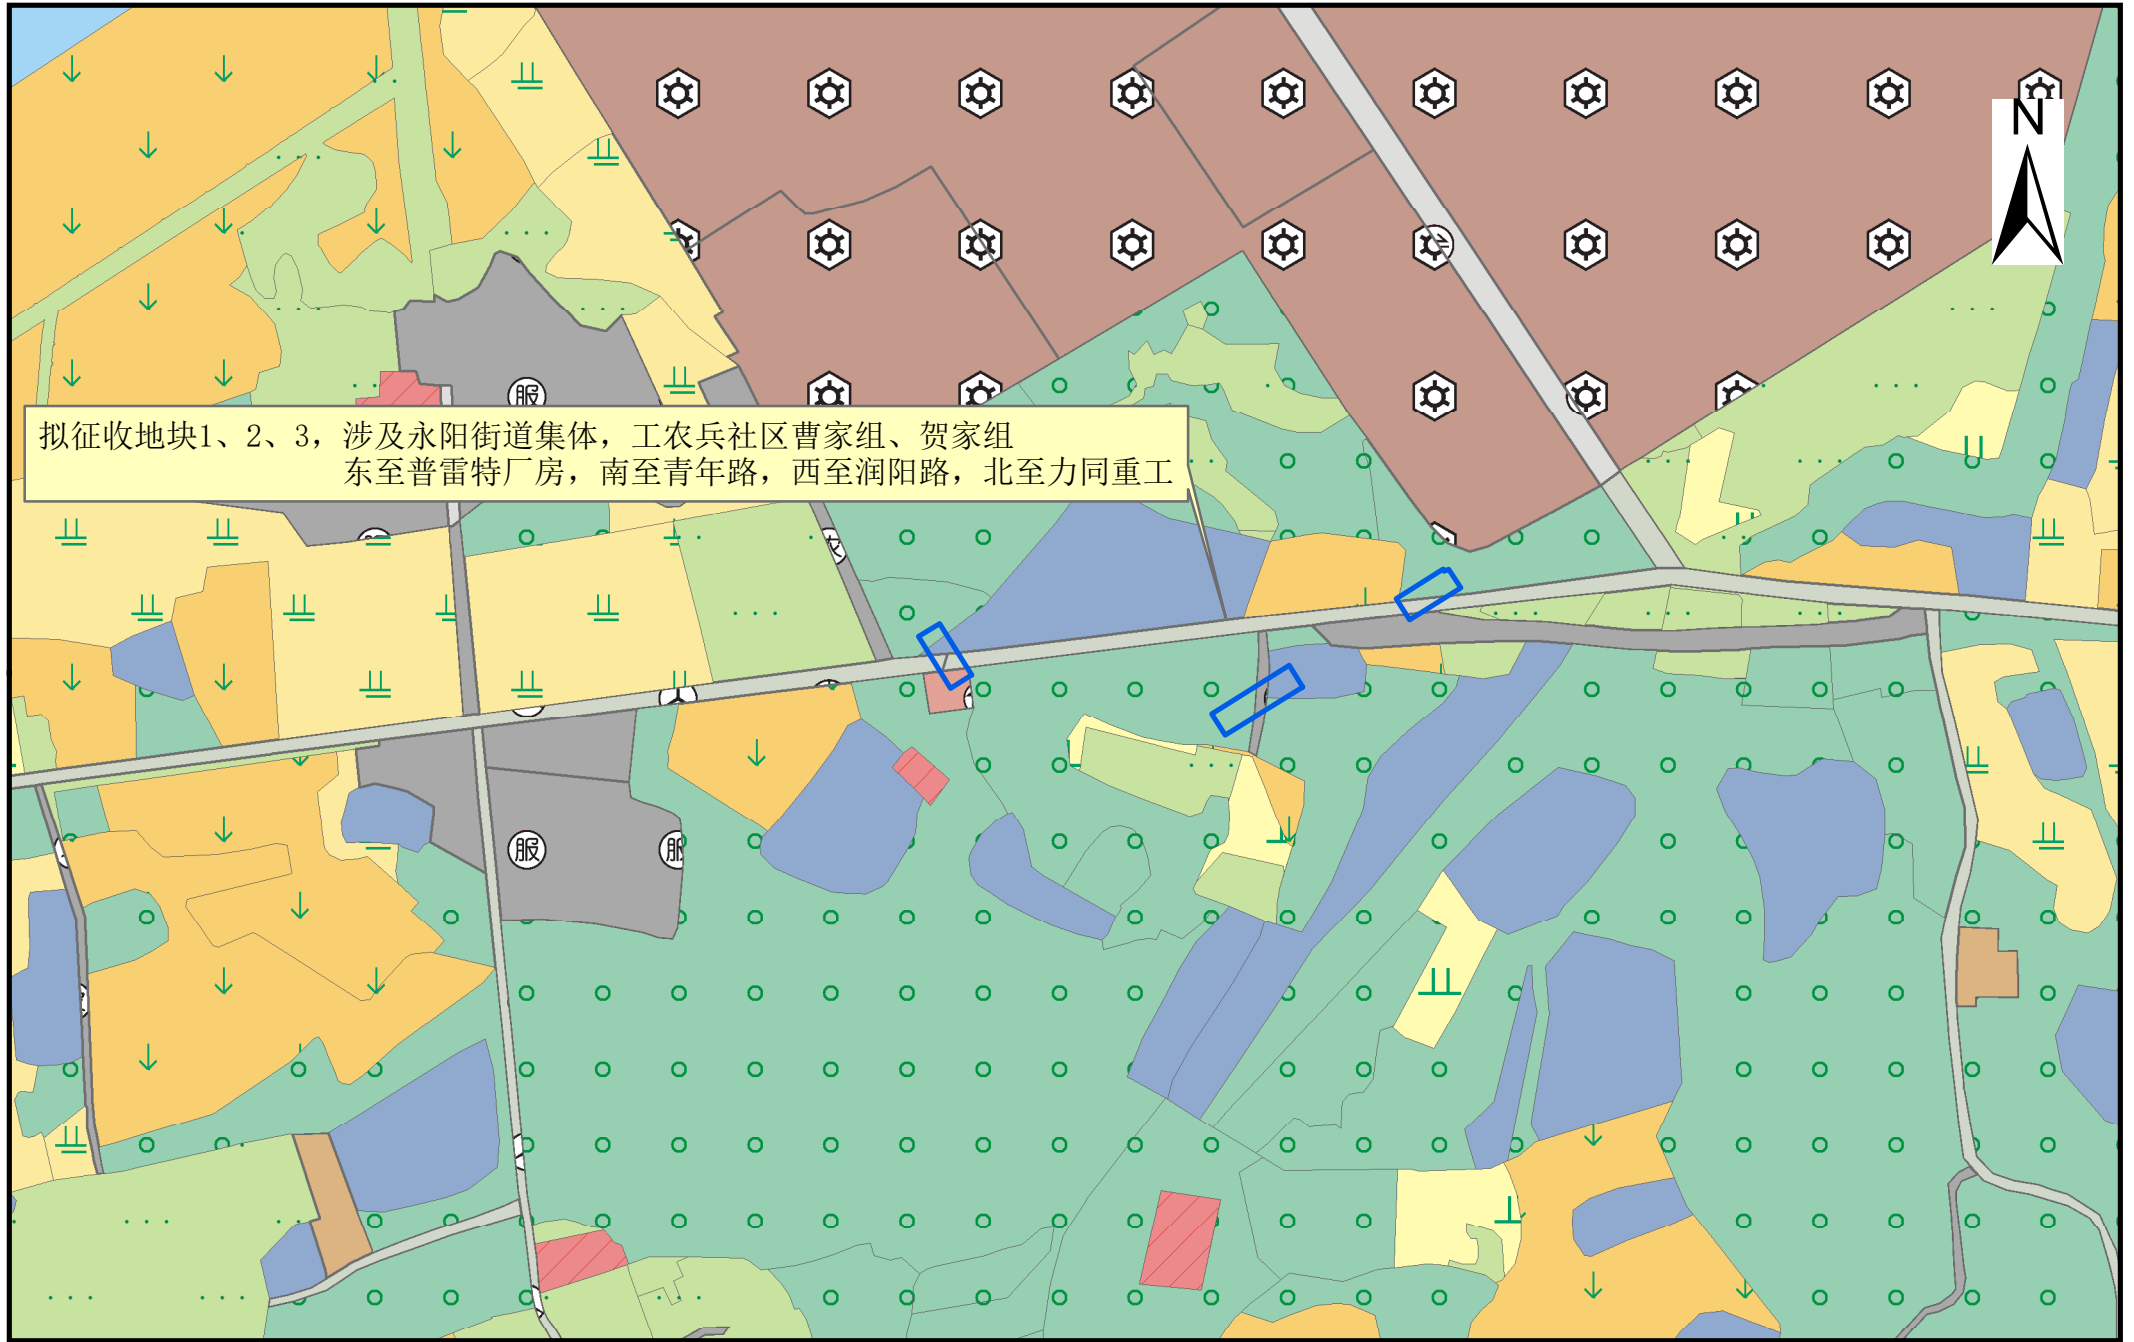

拟征收地块1、2、3，涉及永阳街道集体，工农兵社区曹家组、贺家组
东至普雷特厂房，南至青年路，西至润阳路，北至力同重工

1:3,000

二〇二六年六月