


# 拟征收土地位置示意图

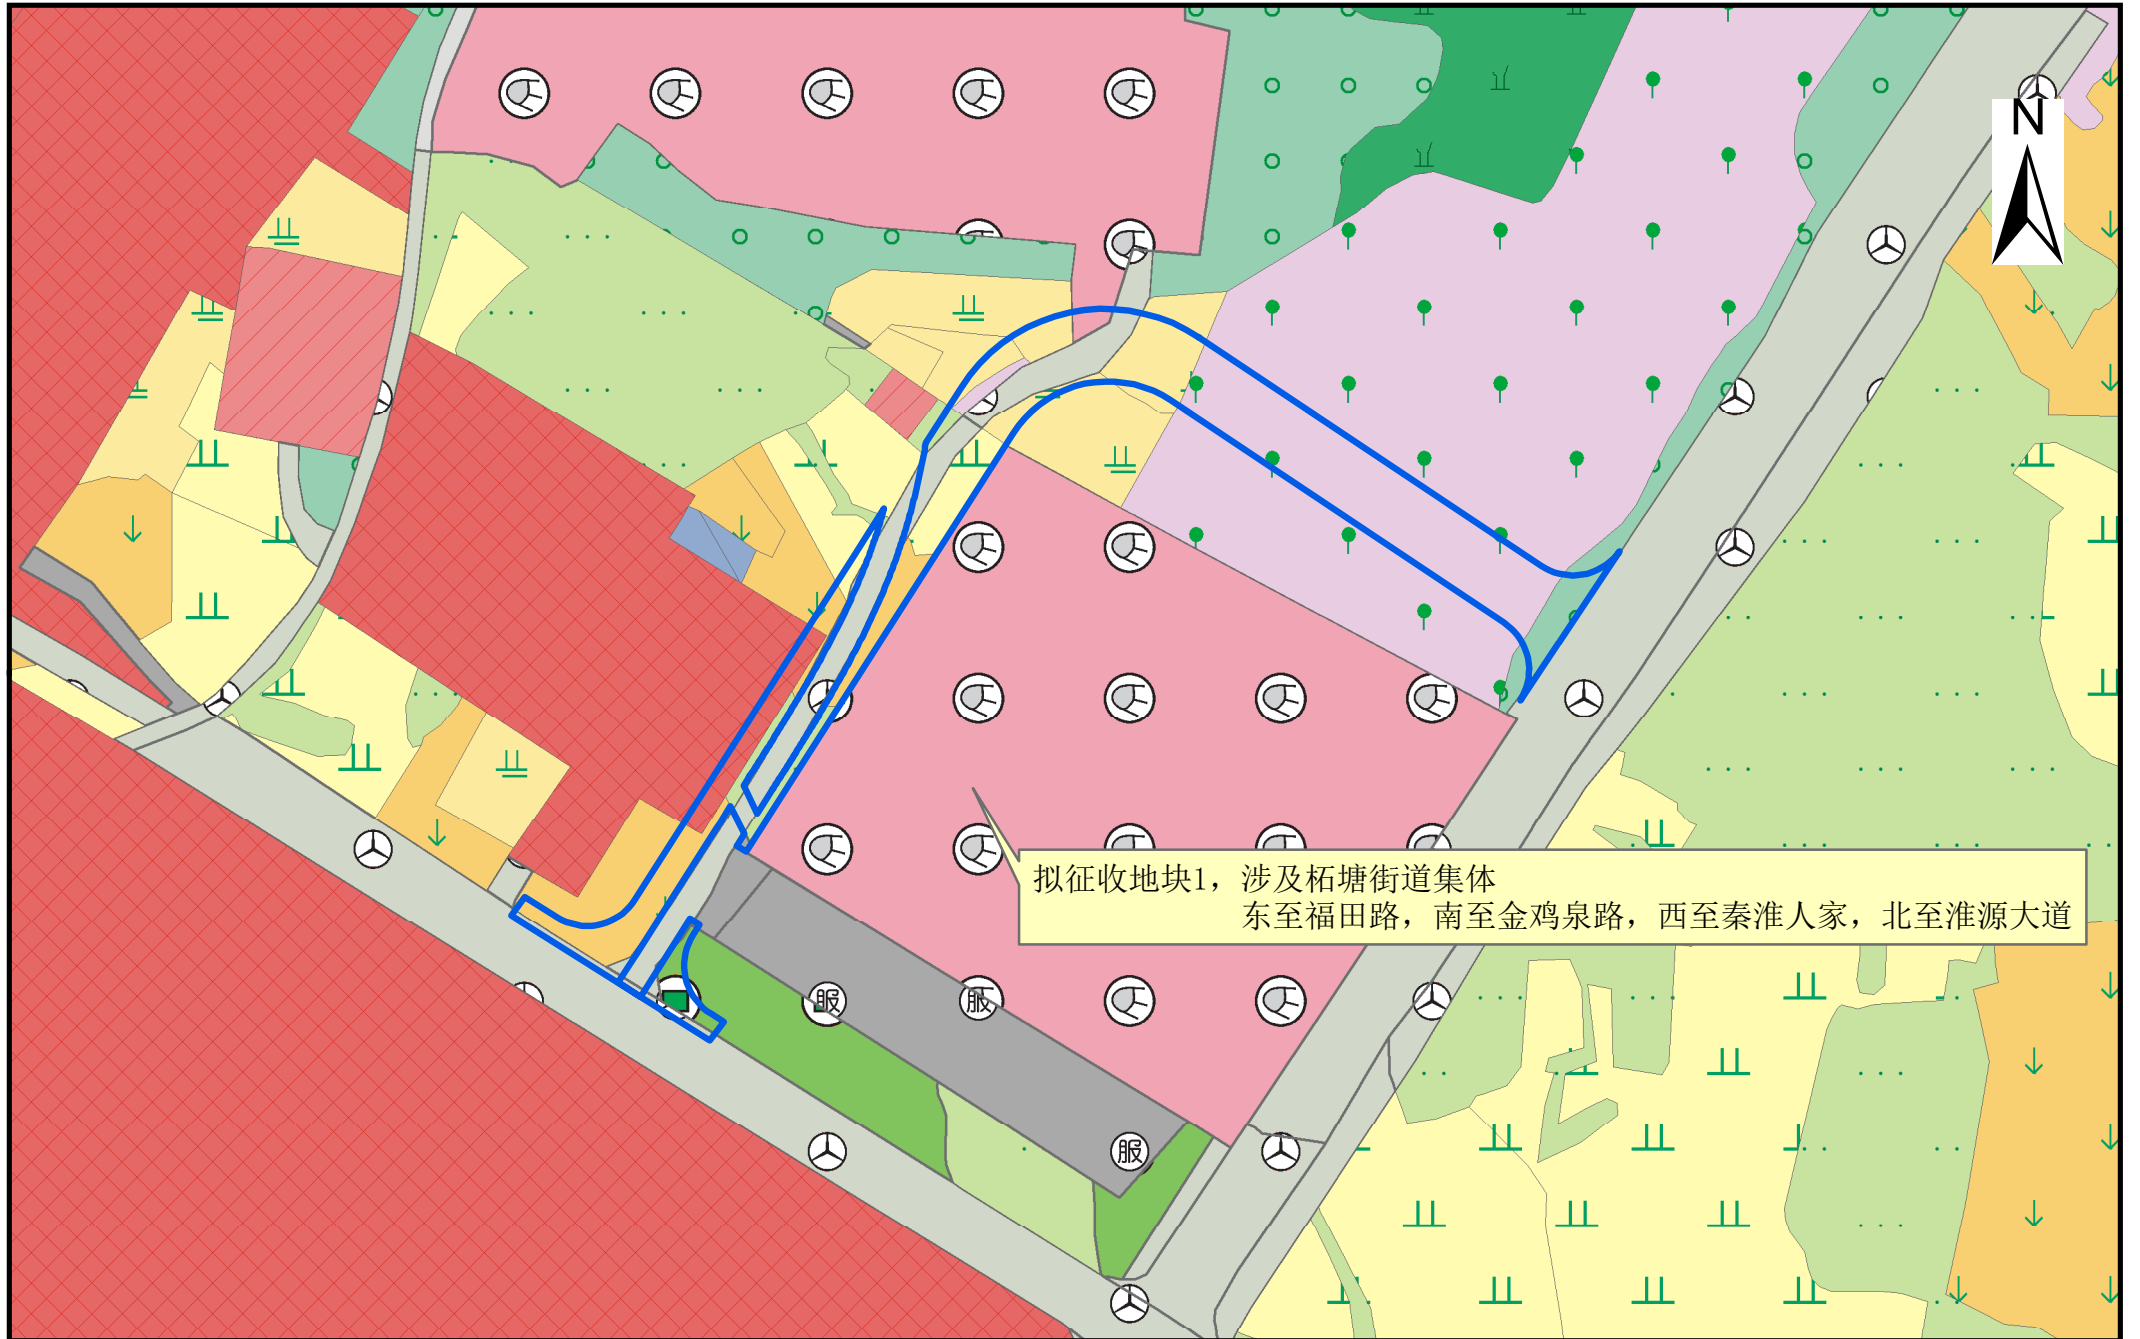

拟征收地块1, 涉及柘塘街道集体  
东至福田路, 南至金鸡泉路, 西至秦淮人家, 北至淮源大道

1:2,000

二〇二六年六月