


拟征收土地位置示意图

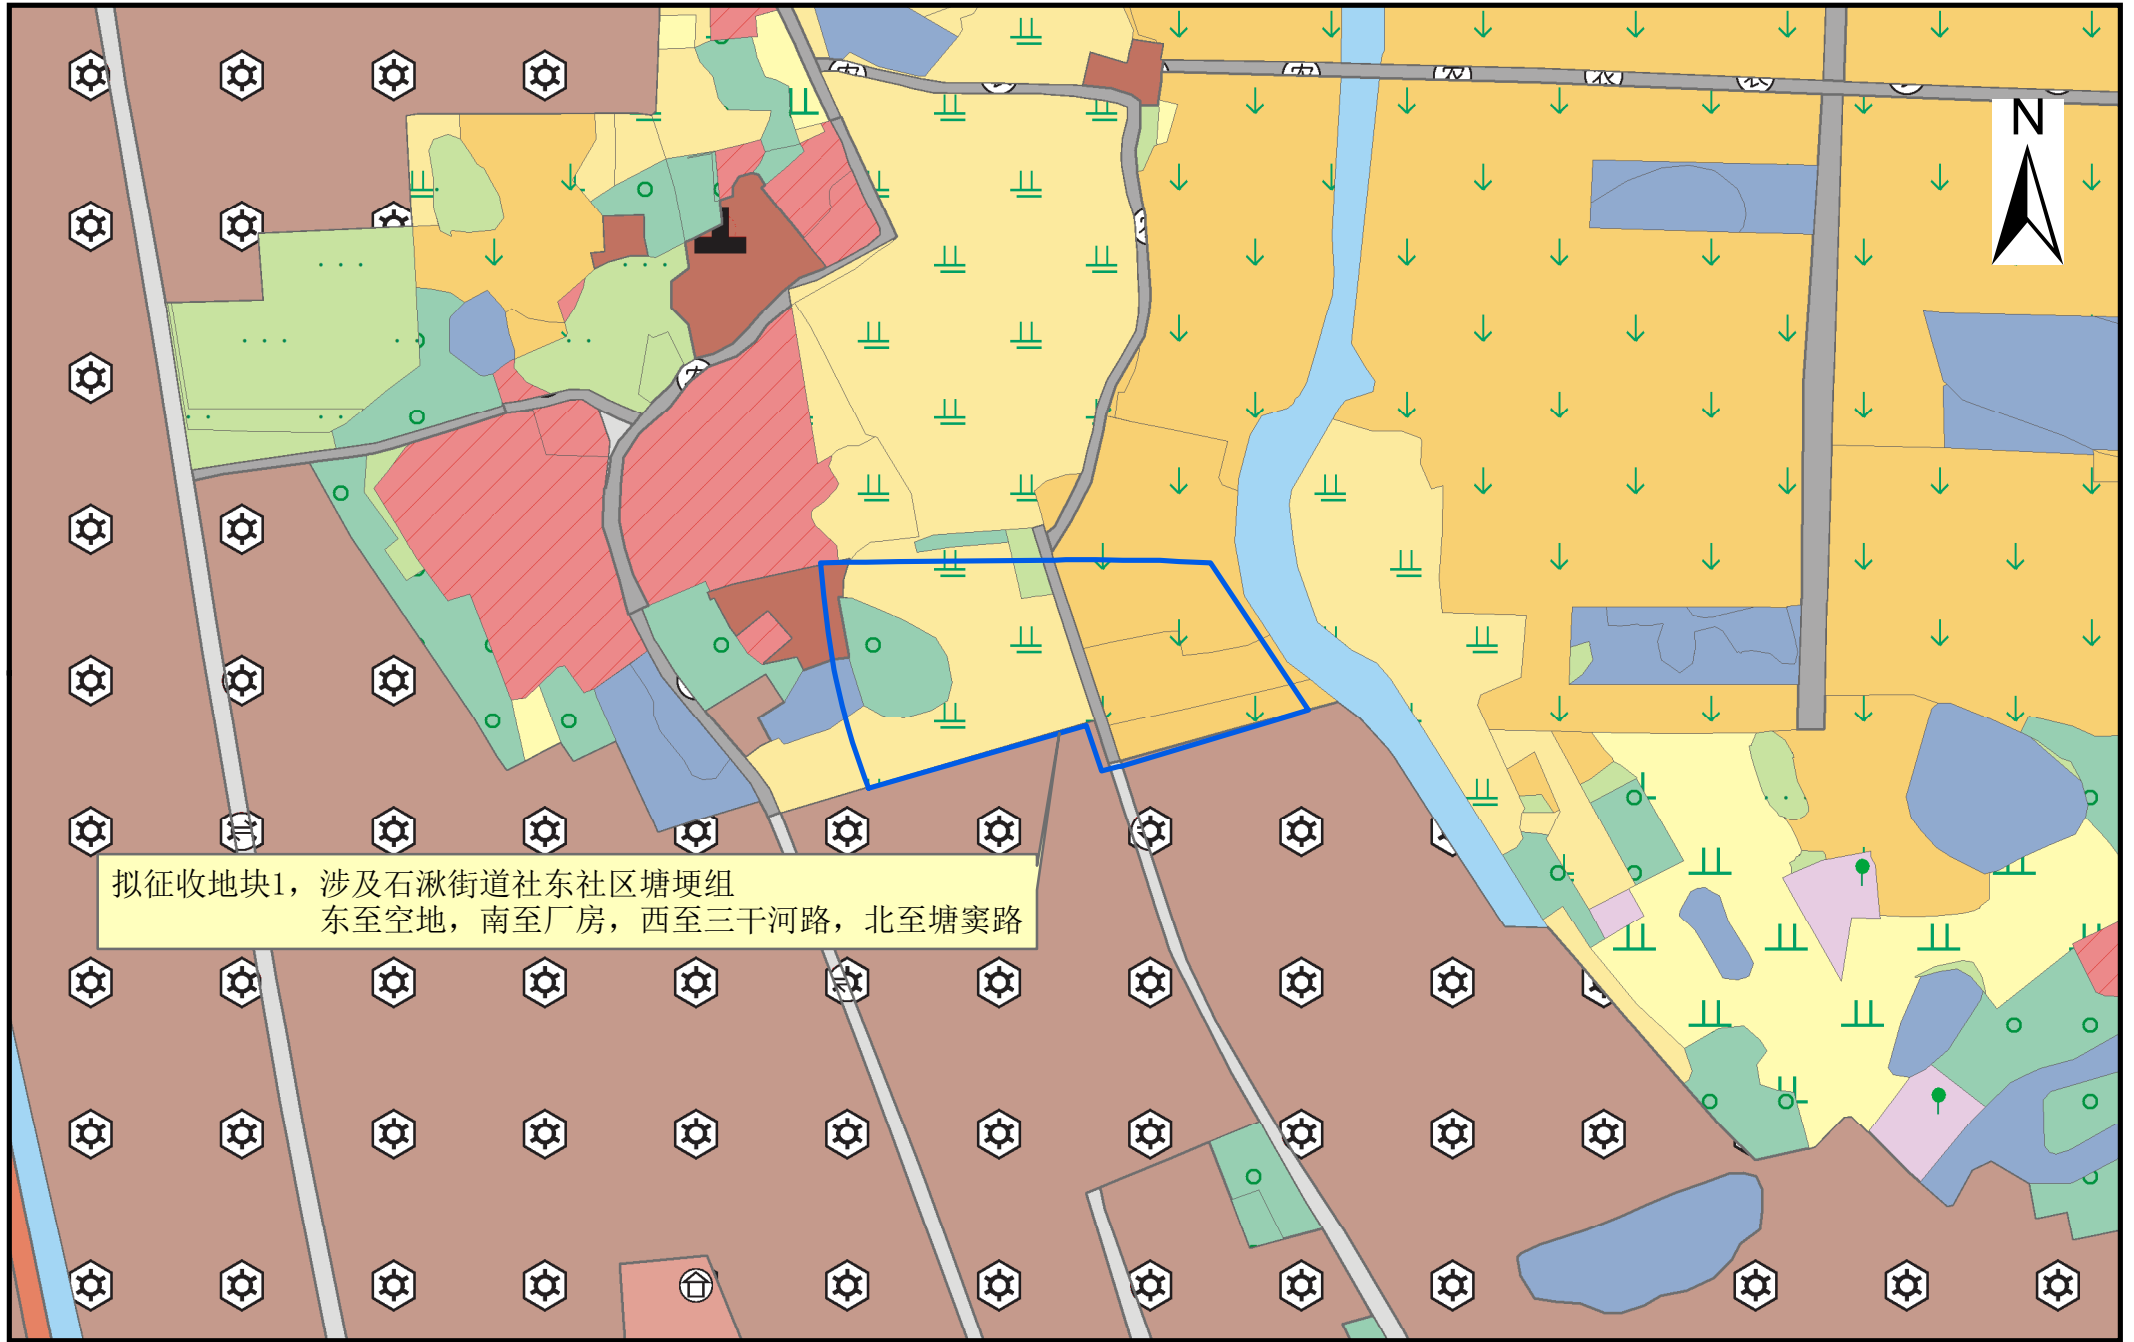

拟征收地块1，涉及石湫街道社东社区塘埂组
东至空地，南至厂房，西至三千河路，北至塘窠路

1:3,000

二〇二六年六月