


拟征收土地位置示意图

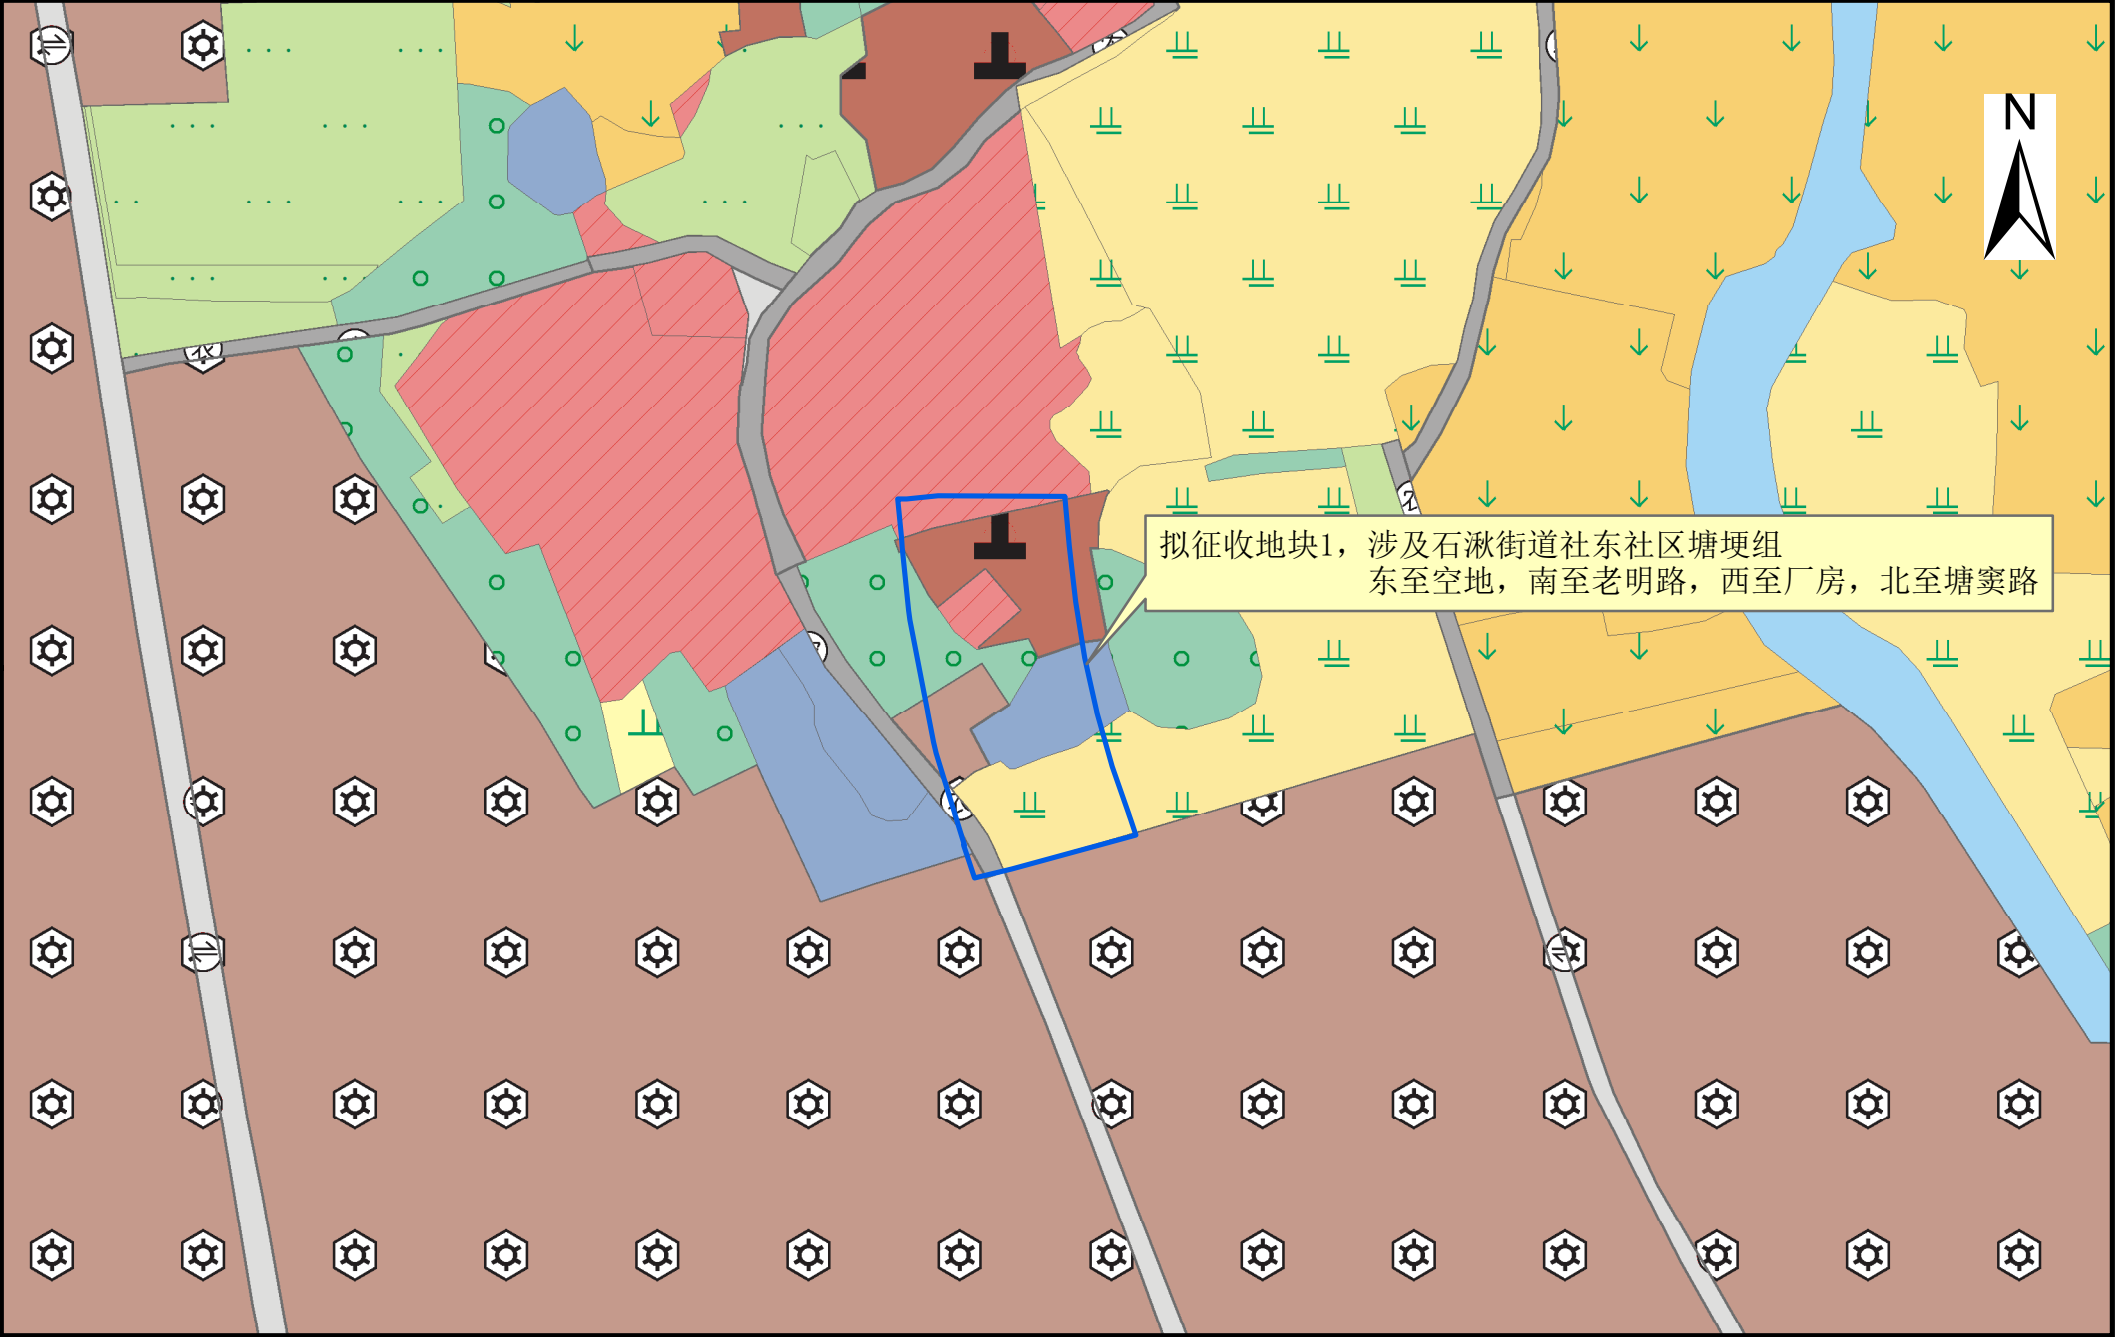

拟征收地块1, 涉及石湫街道社东社区塘埂组
东至空地, 南至老明路, 西至厂房, 北至塘窠路

1:2,000

二〇二六年六月