


拟征收土地位置示意图

拟征收地块1，涉及柘塘街道集体、空港社区集体、富滨一组、富滨二组、富滨三组
东至富滨村路，南至新能源大道，西至溧水河，北至宁宣高速

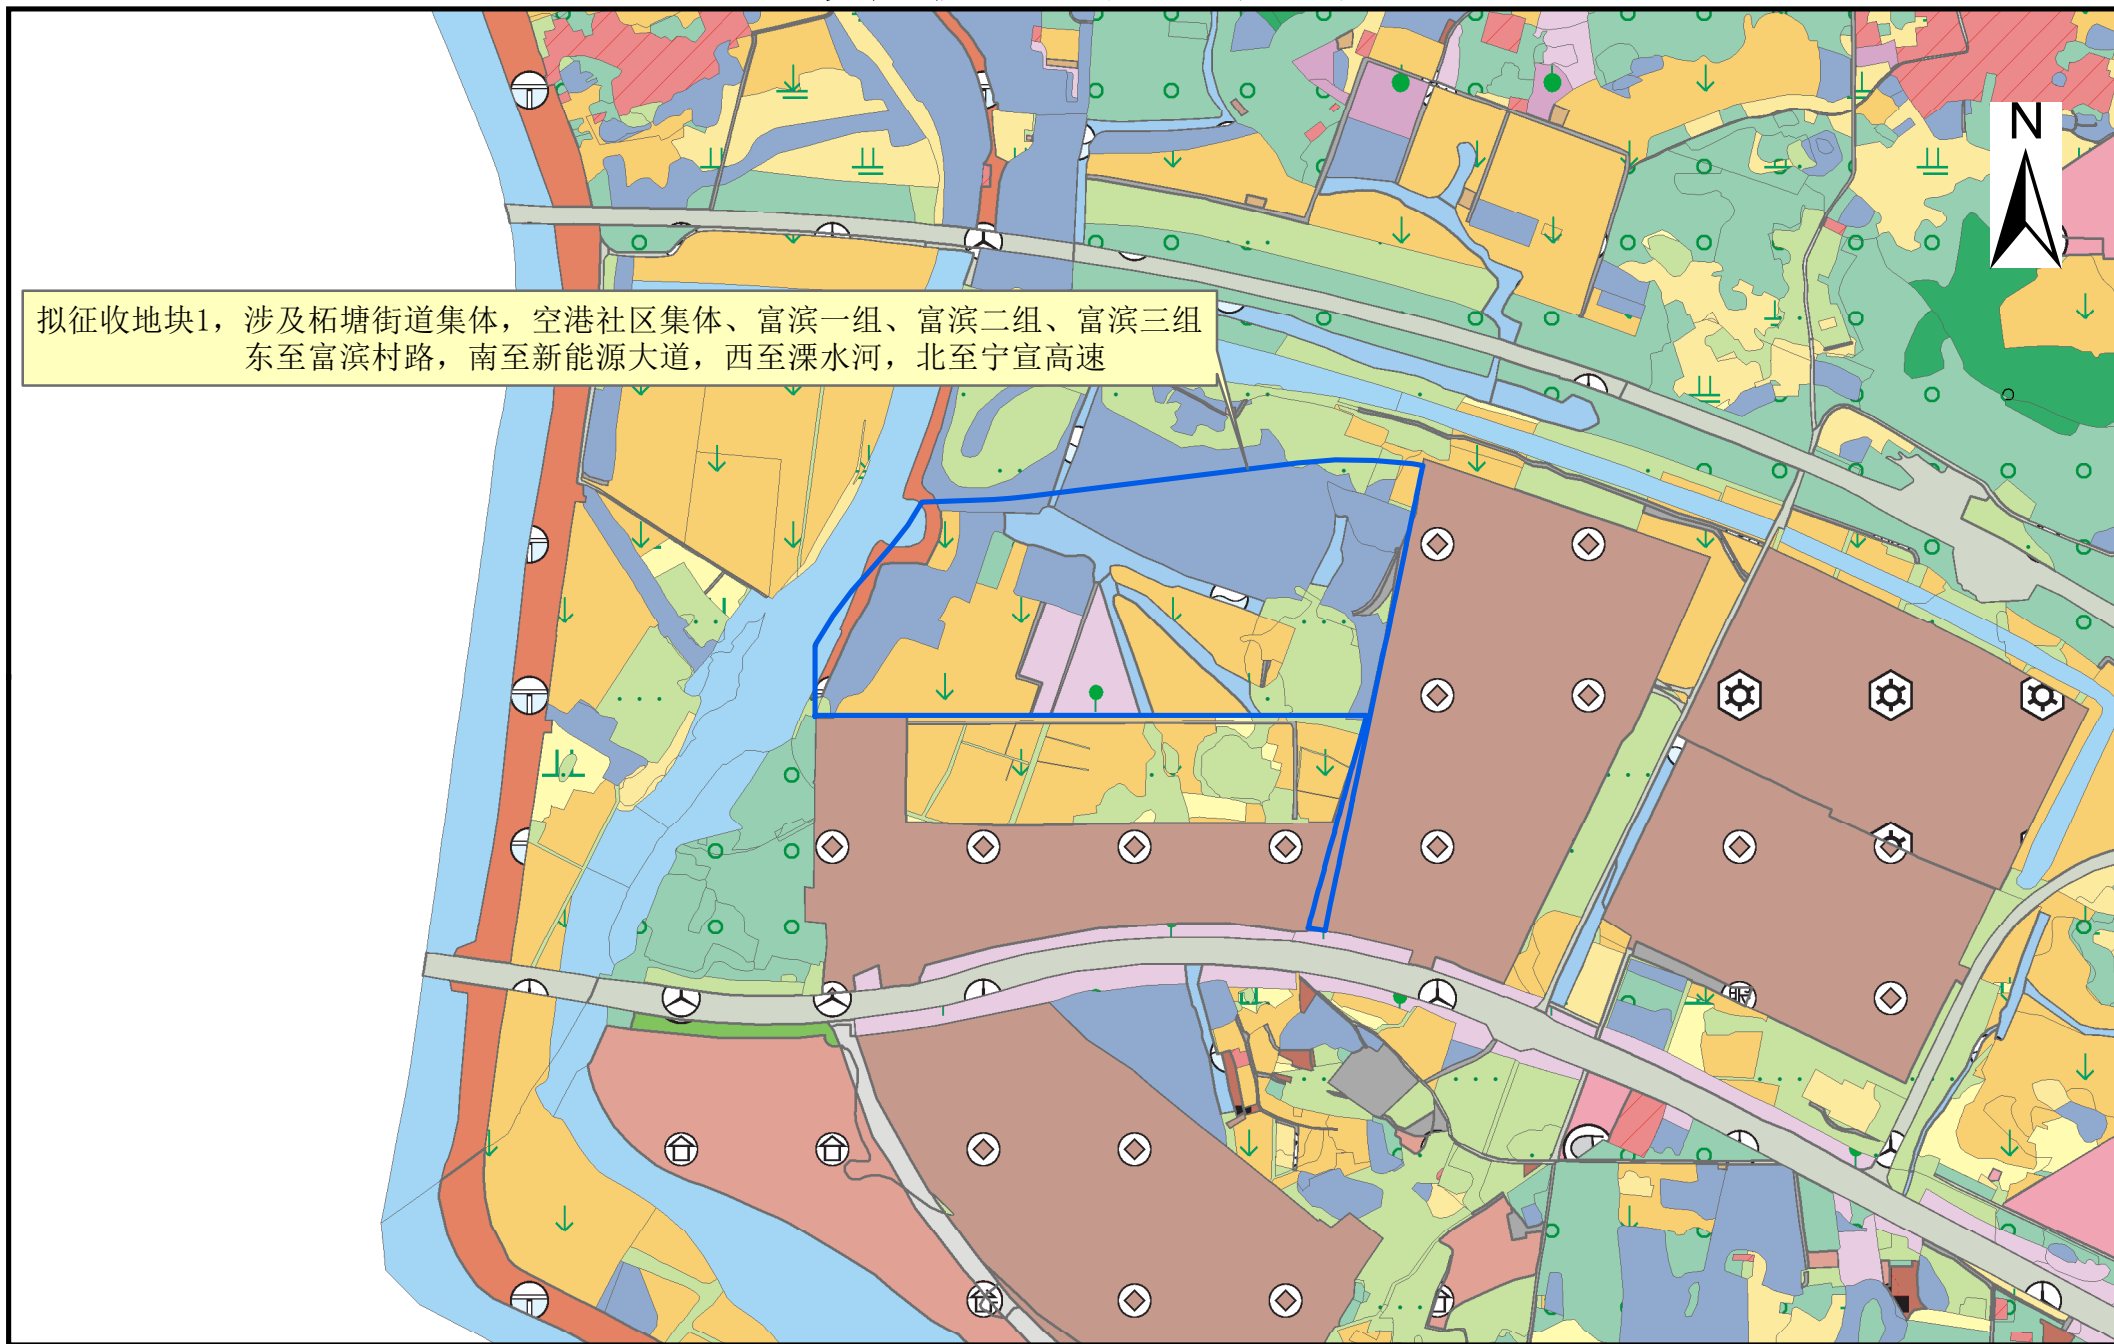

1:10,000

二〇二六年七月