


拟转用土地位置示意图

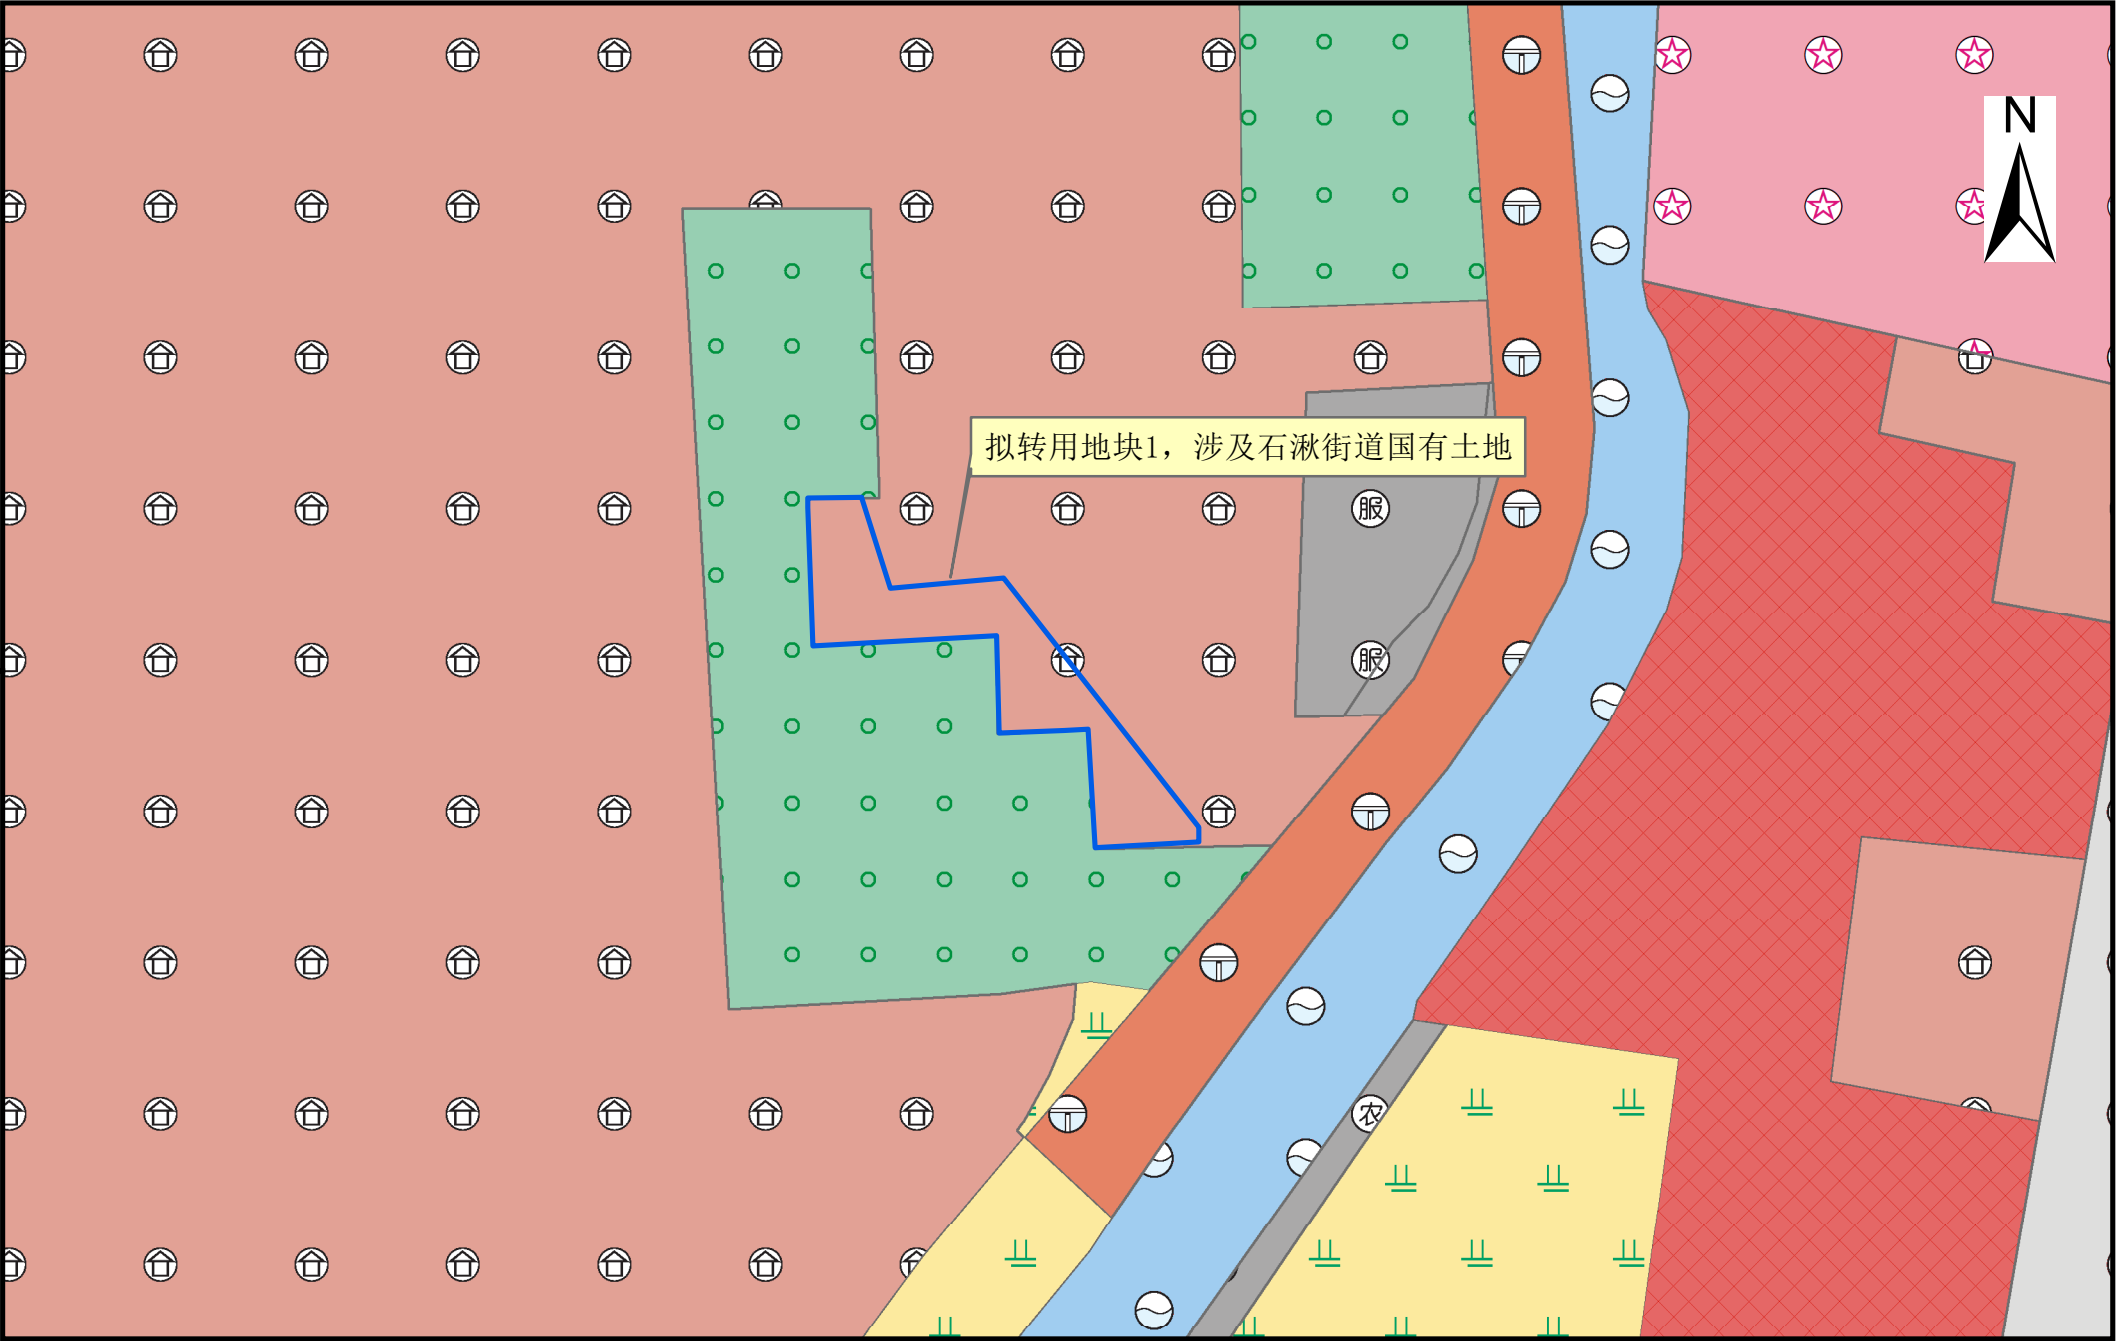

拟转用地块1, 涉及石湫街道国有土地

1:1,000

二〇二六年九月