拟转用土地位置示意图

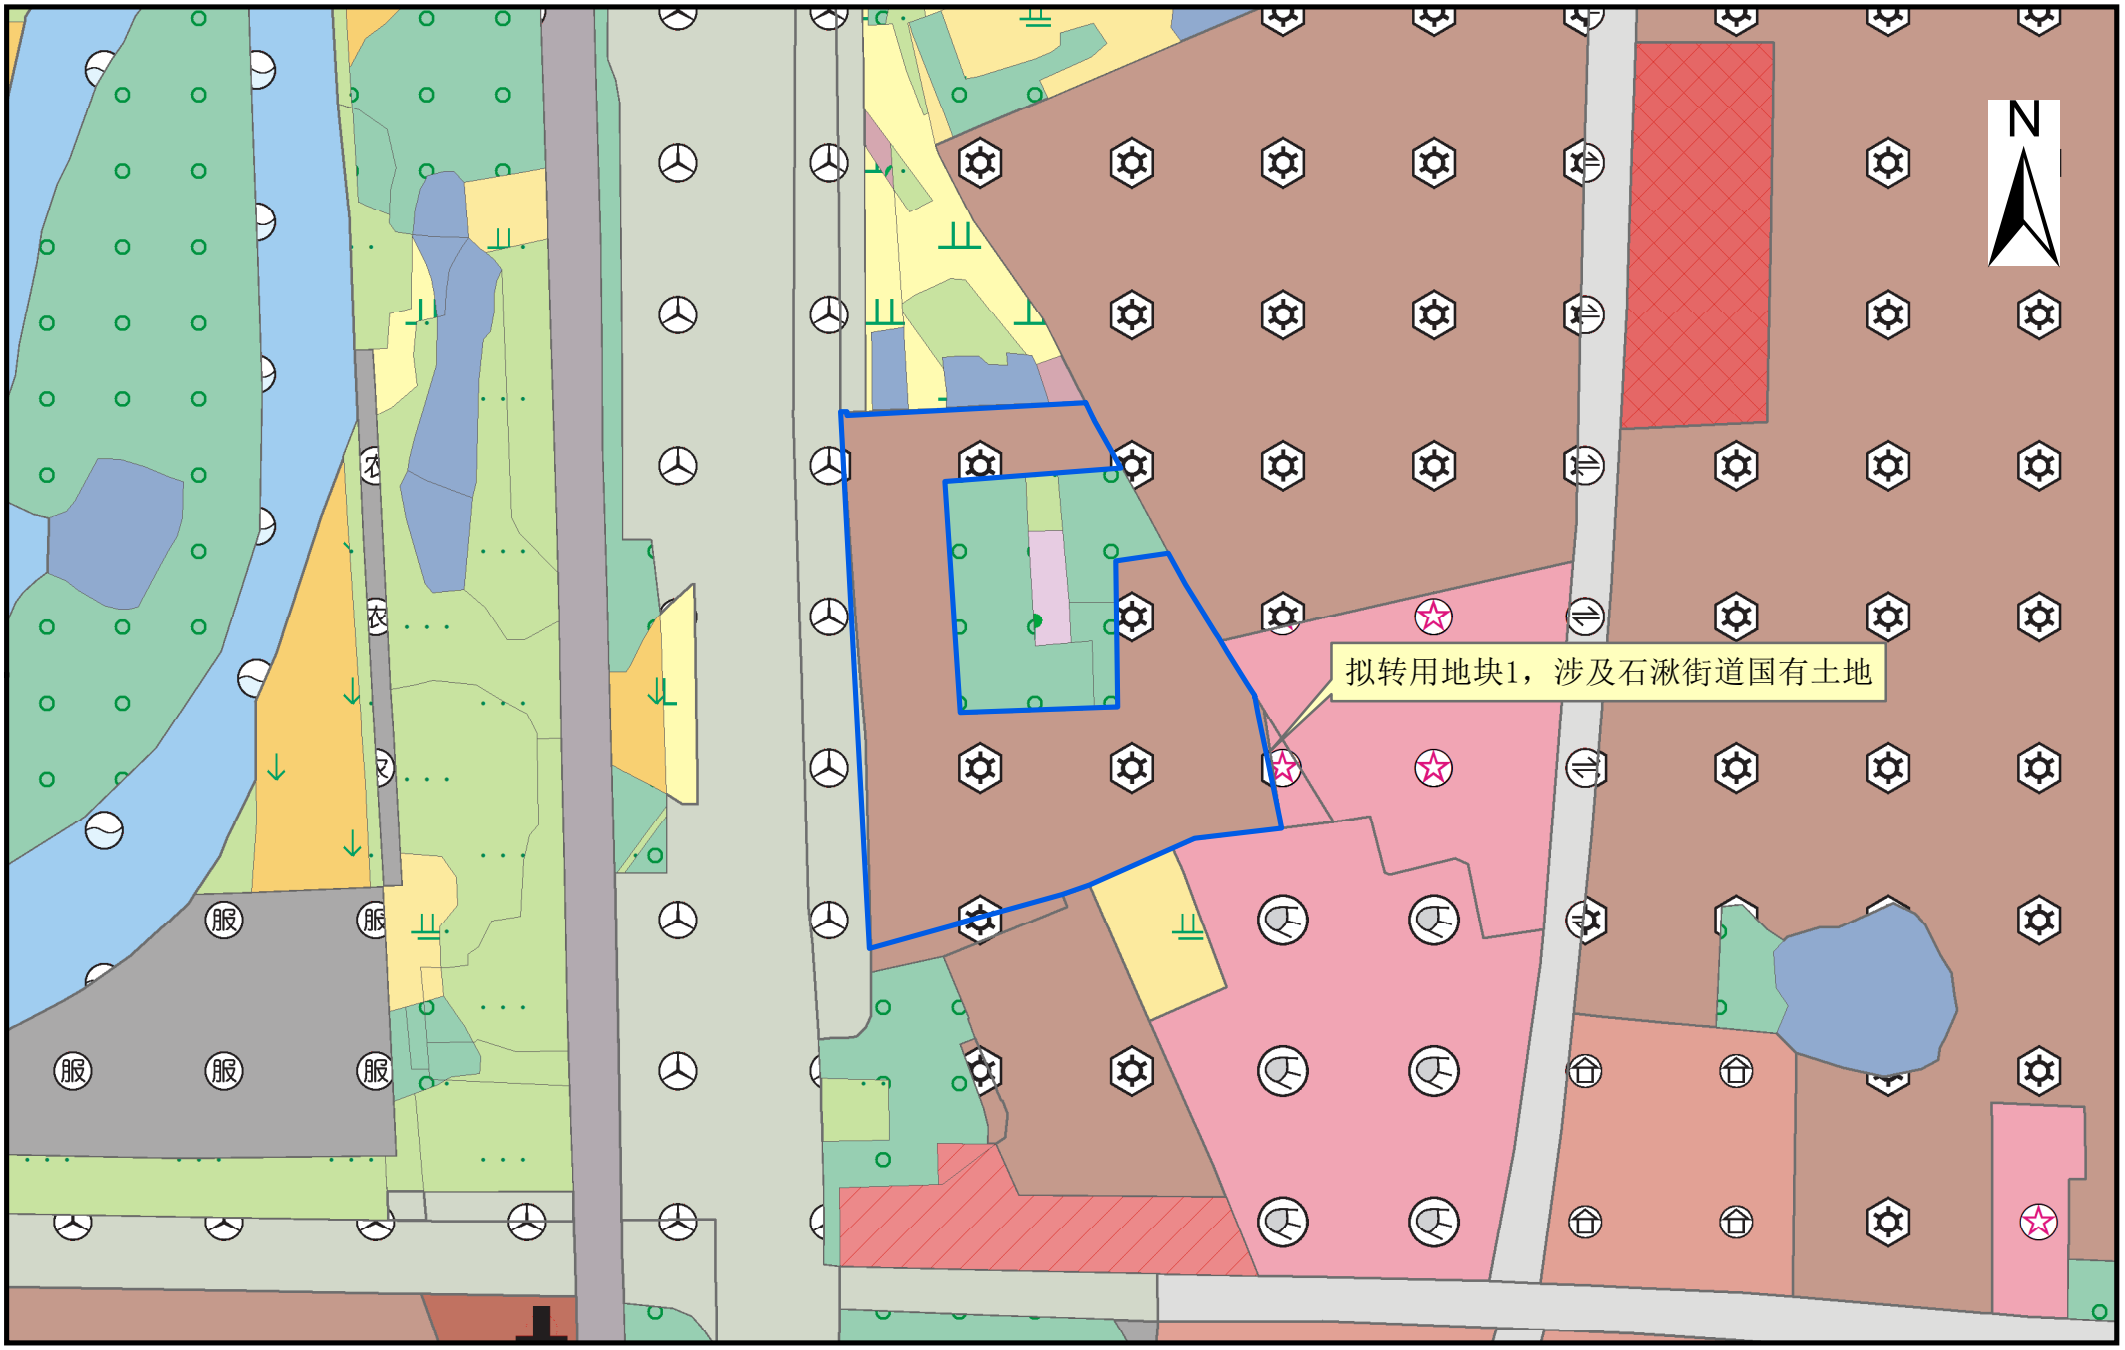

1:2,000

二〇二六年九月